



Detalle

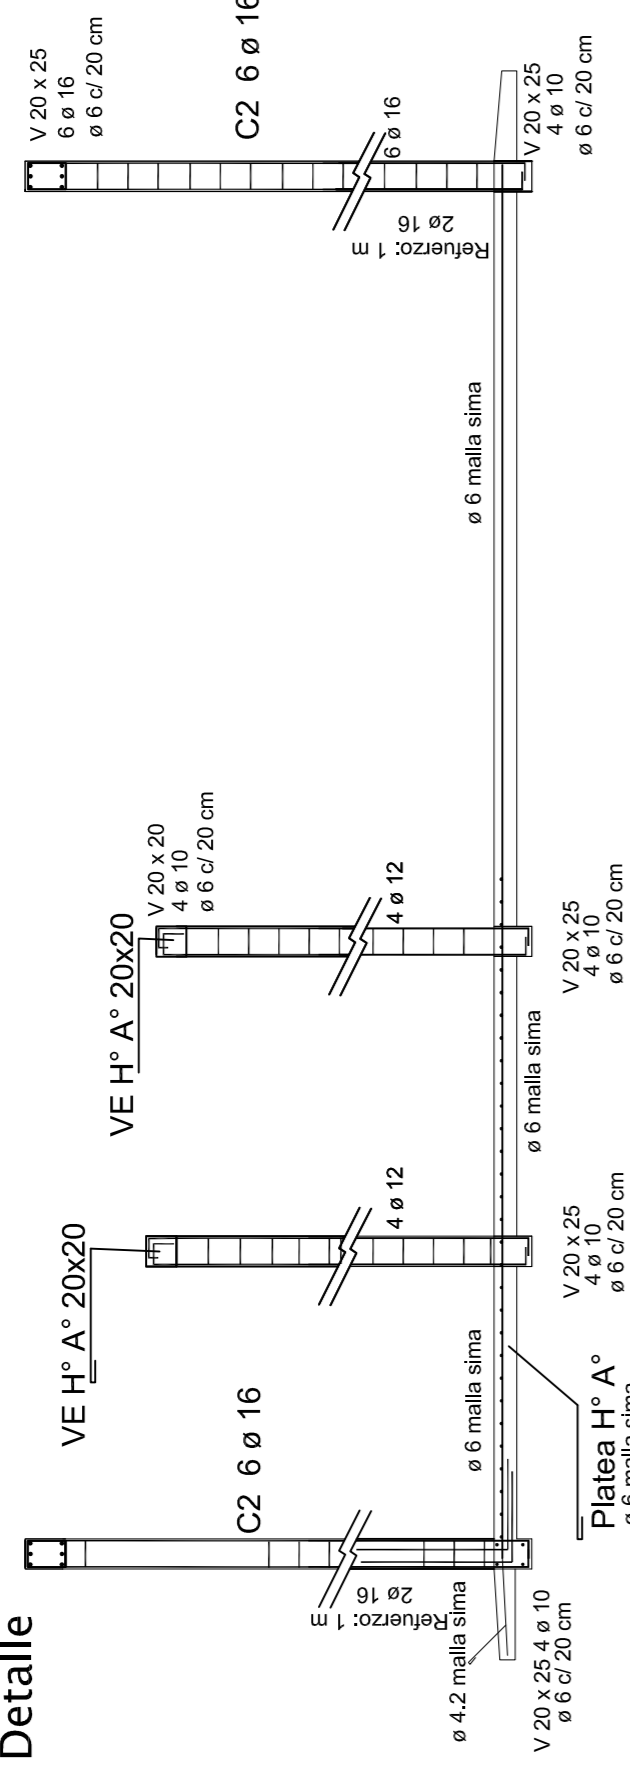


Columnas

C1 0.20 \square 4 ø 12 est ø 6 c/20 cm
 C2 0.25 \square 6 ø 16 est ø 6 c/15 cm
 ver en el momento de armado la posición de los 6 hierros
 zona de refuerzo en columnas solo 1er metro con 2 ø 16 - ver detalle

Replanteo NIVEL - /0.00

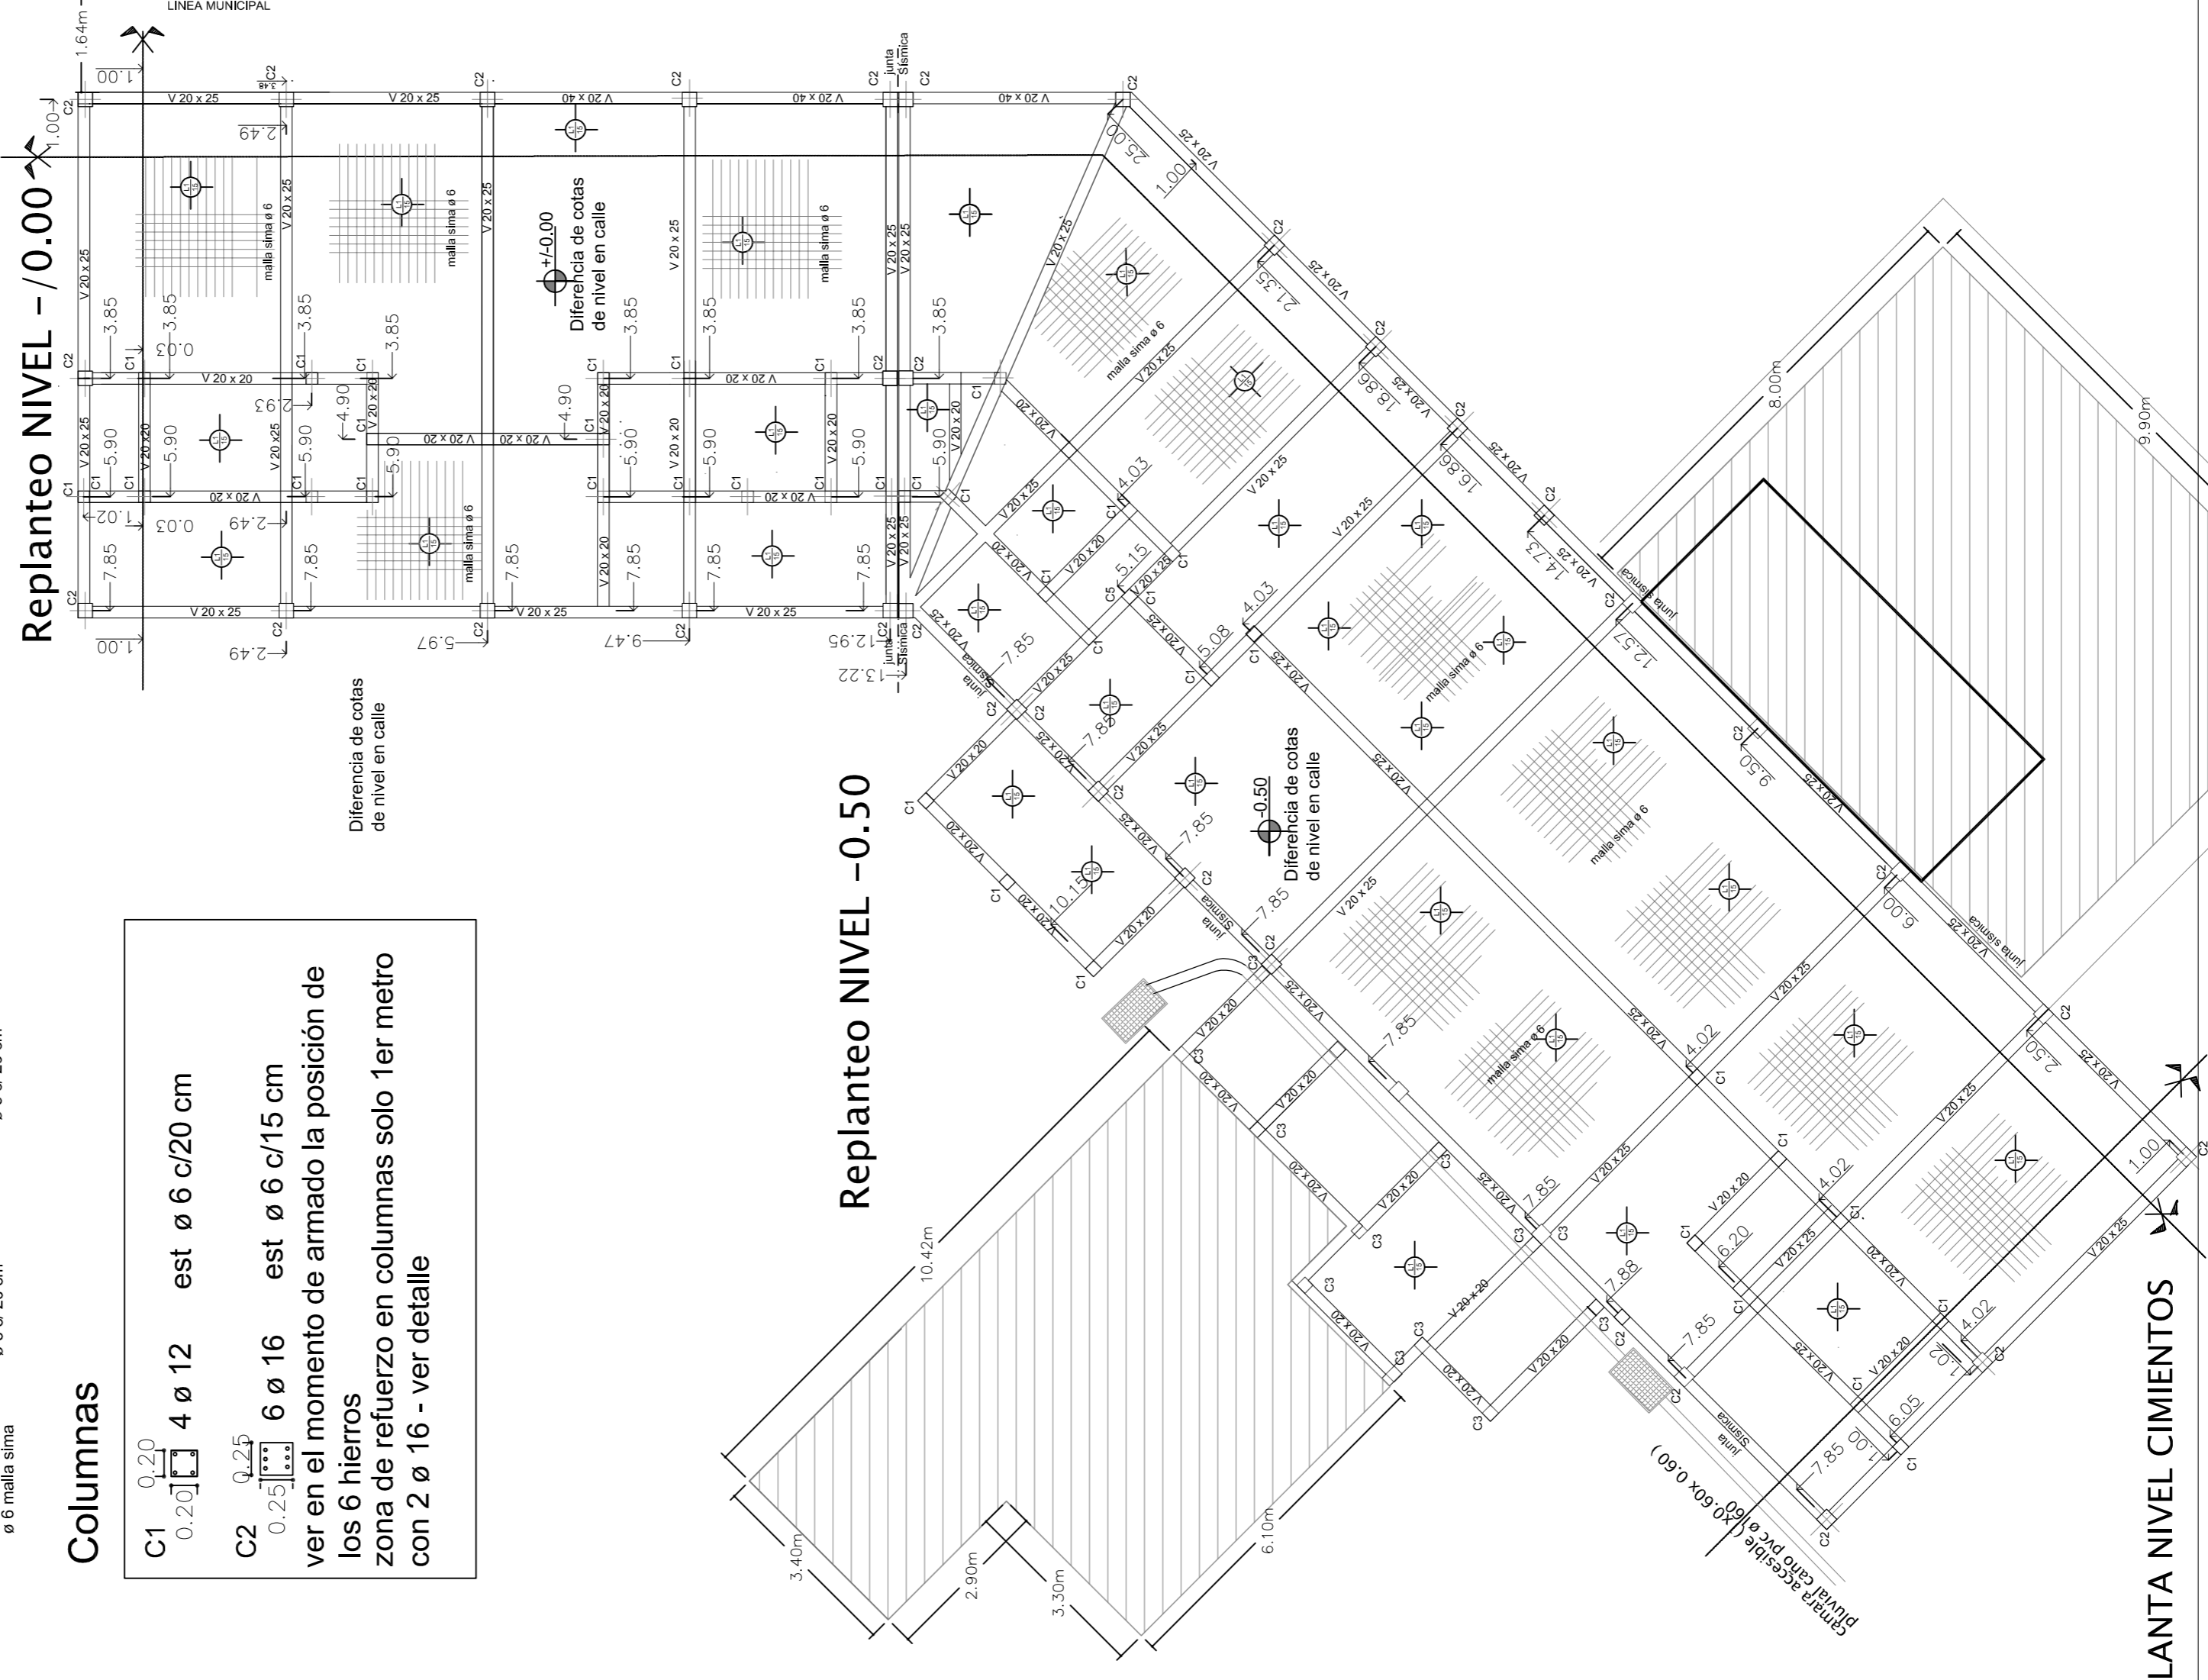


Replanteo NIVEL -0.50

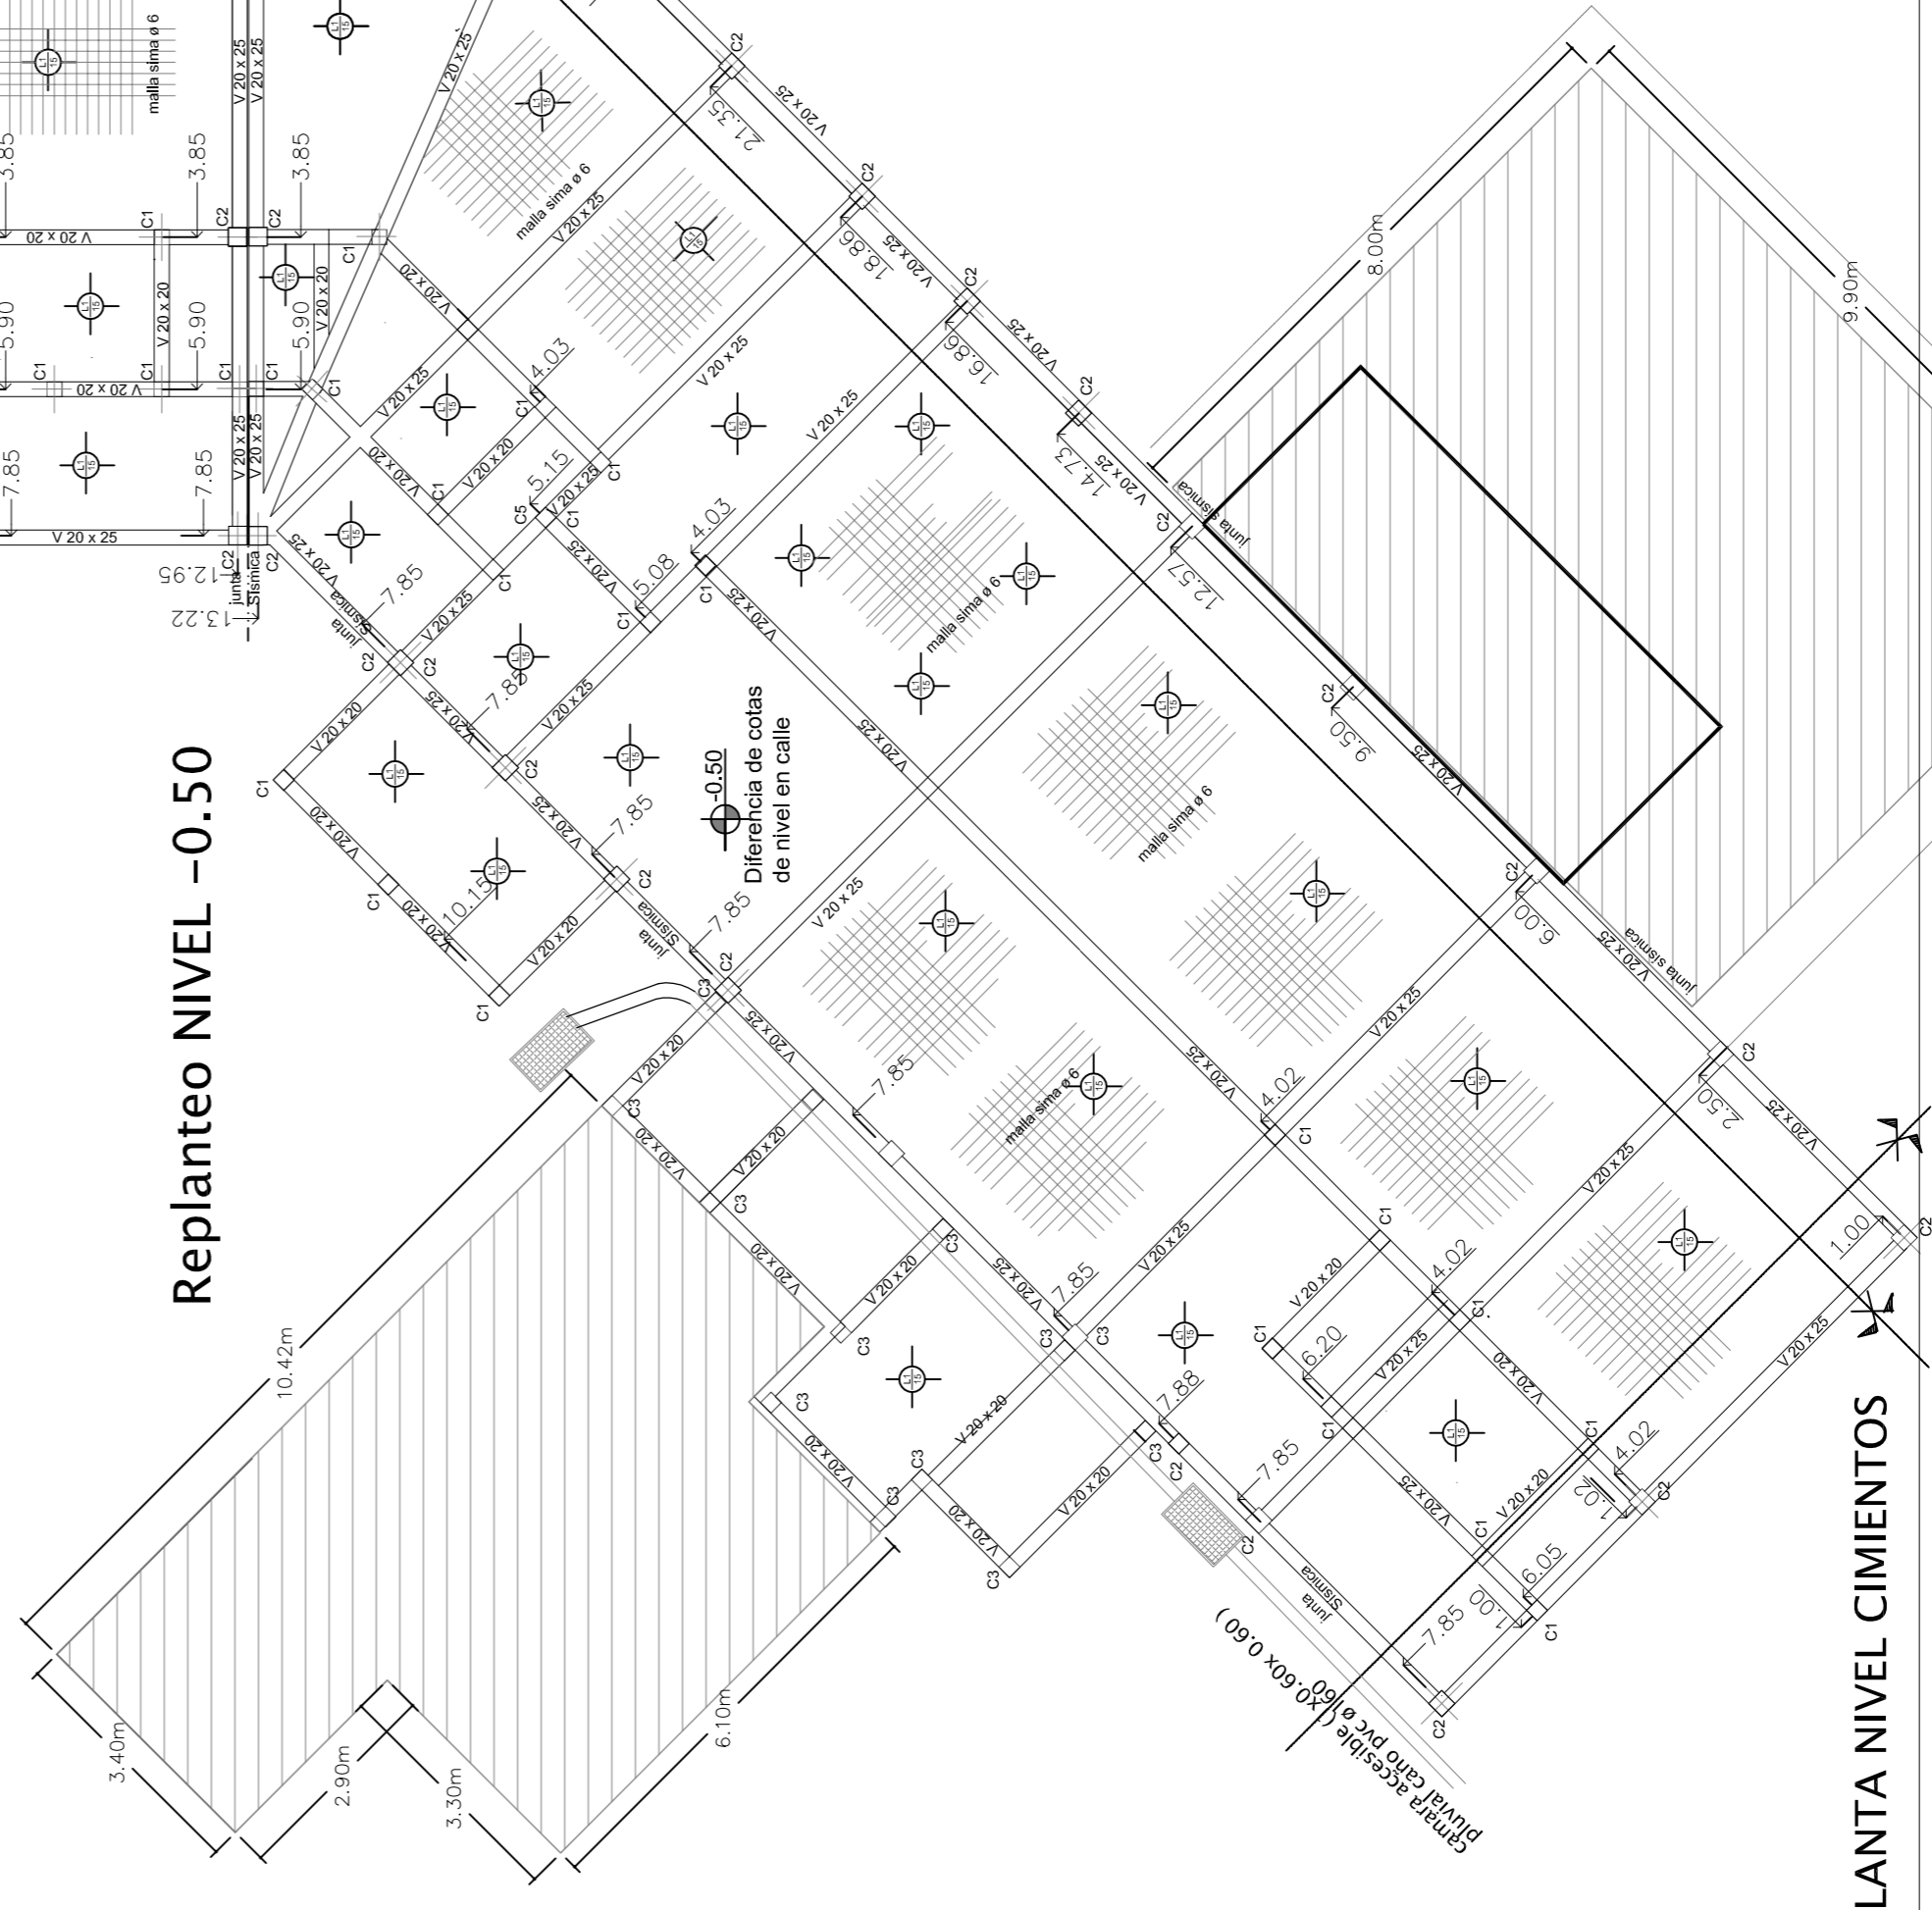


PLANTA NIVEL ENCADENADO Y ENTREPISOS

Detalle Refuerzo de columna

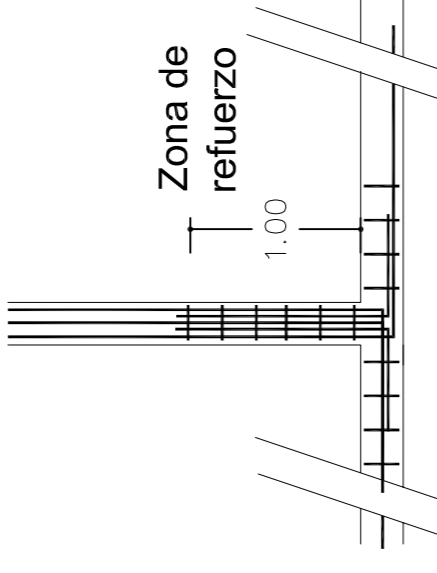

VES 6 ø 16
 0.25 \square
 C1 4 ø 12
 C2 6 ø 16

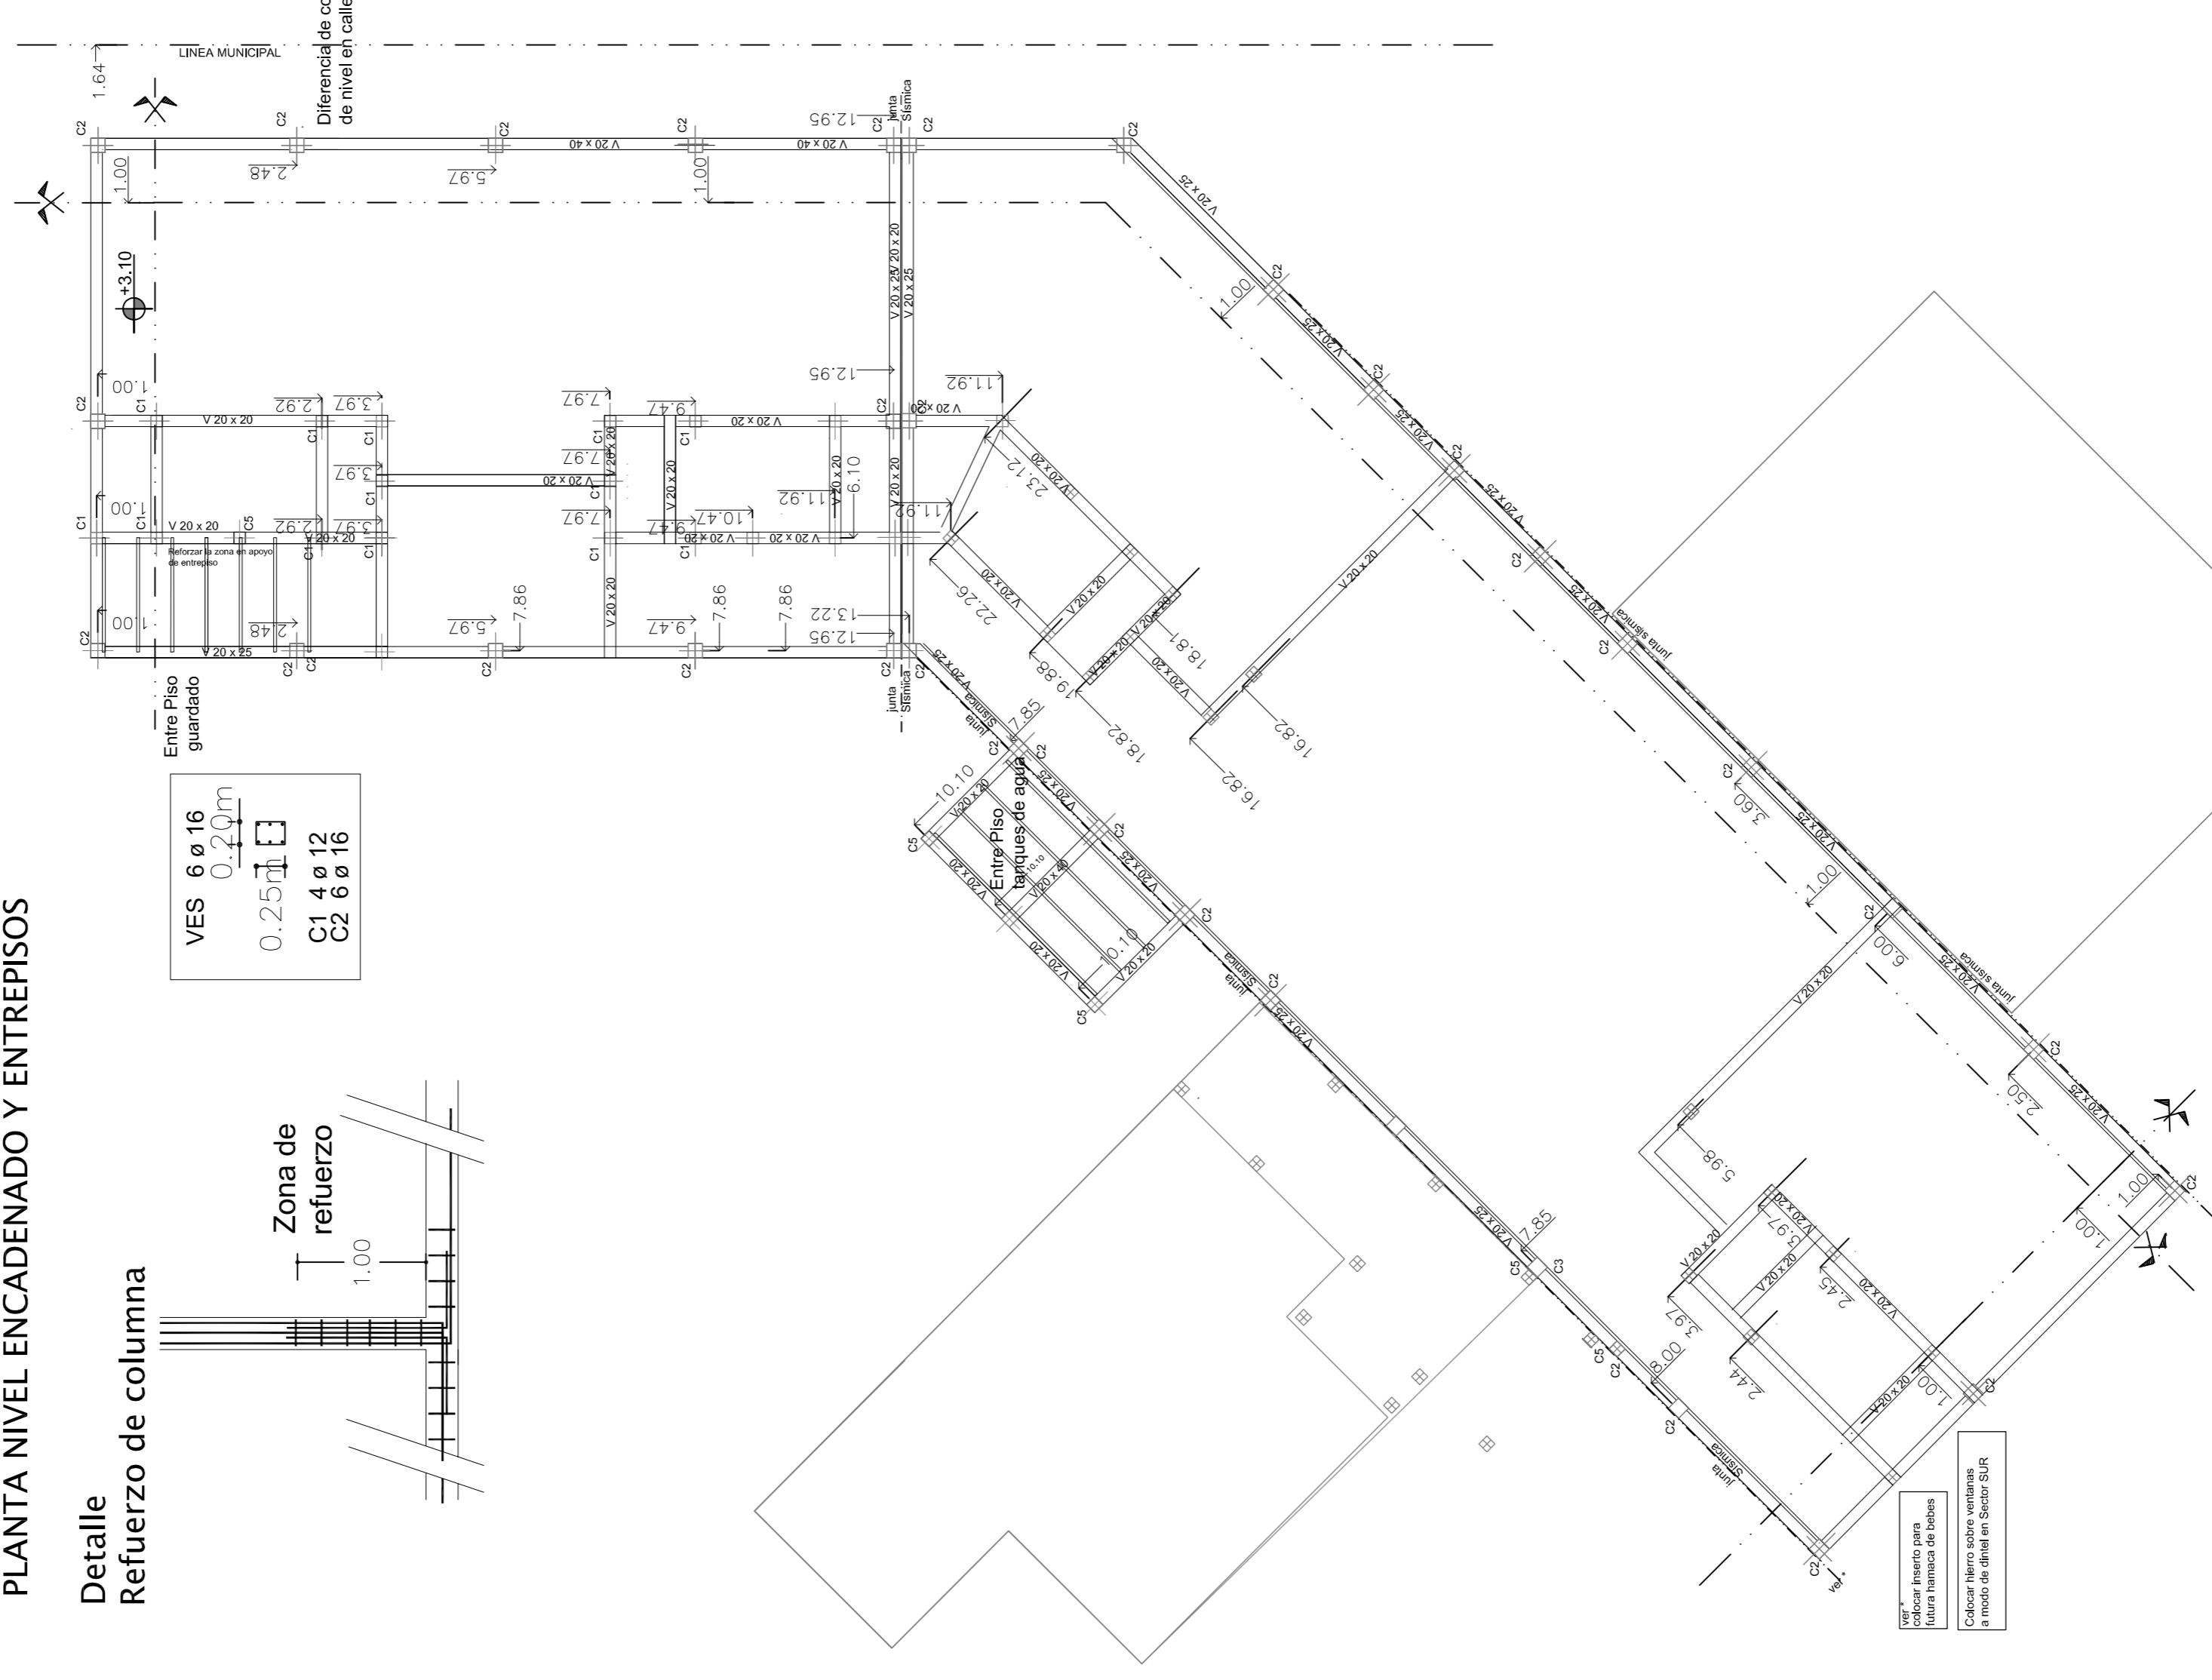

PROYECTO	DIBUJO	MUNICIPALIDAD DE SAN CARLOS DE BARILOCHE SECRETARÍA DE OBRAS Y SERVICIOS PÚBLICOS DEPARTAMENTO DE ESTUDIOS Y PROYECTOS
FECHA	25/07/19	
FIRMA	GP	
Jardin Pequeños Corazones B MALVINAS ARGENTINAS		ESCALA
Estructuras Mza 19-2-k-262-B-01		1:100
		PLANO N° 6