
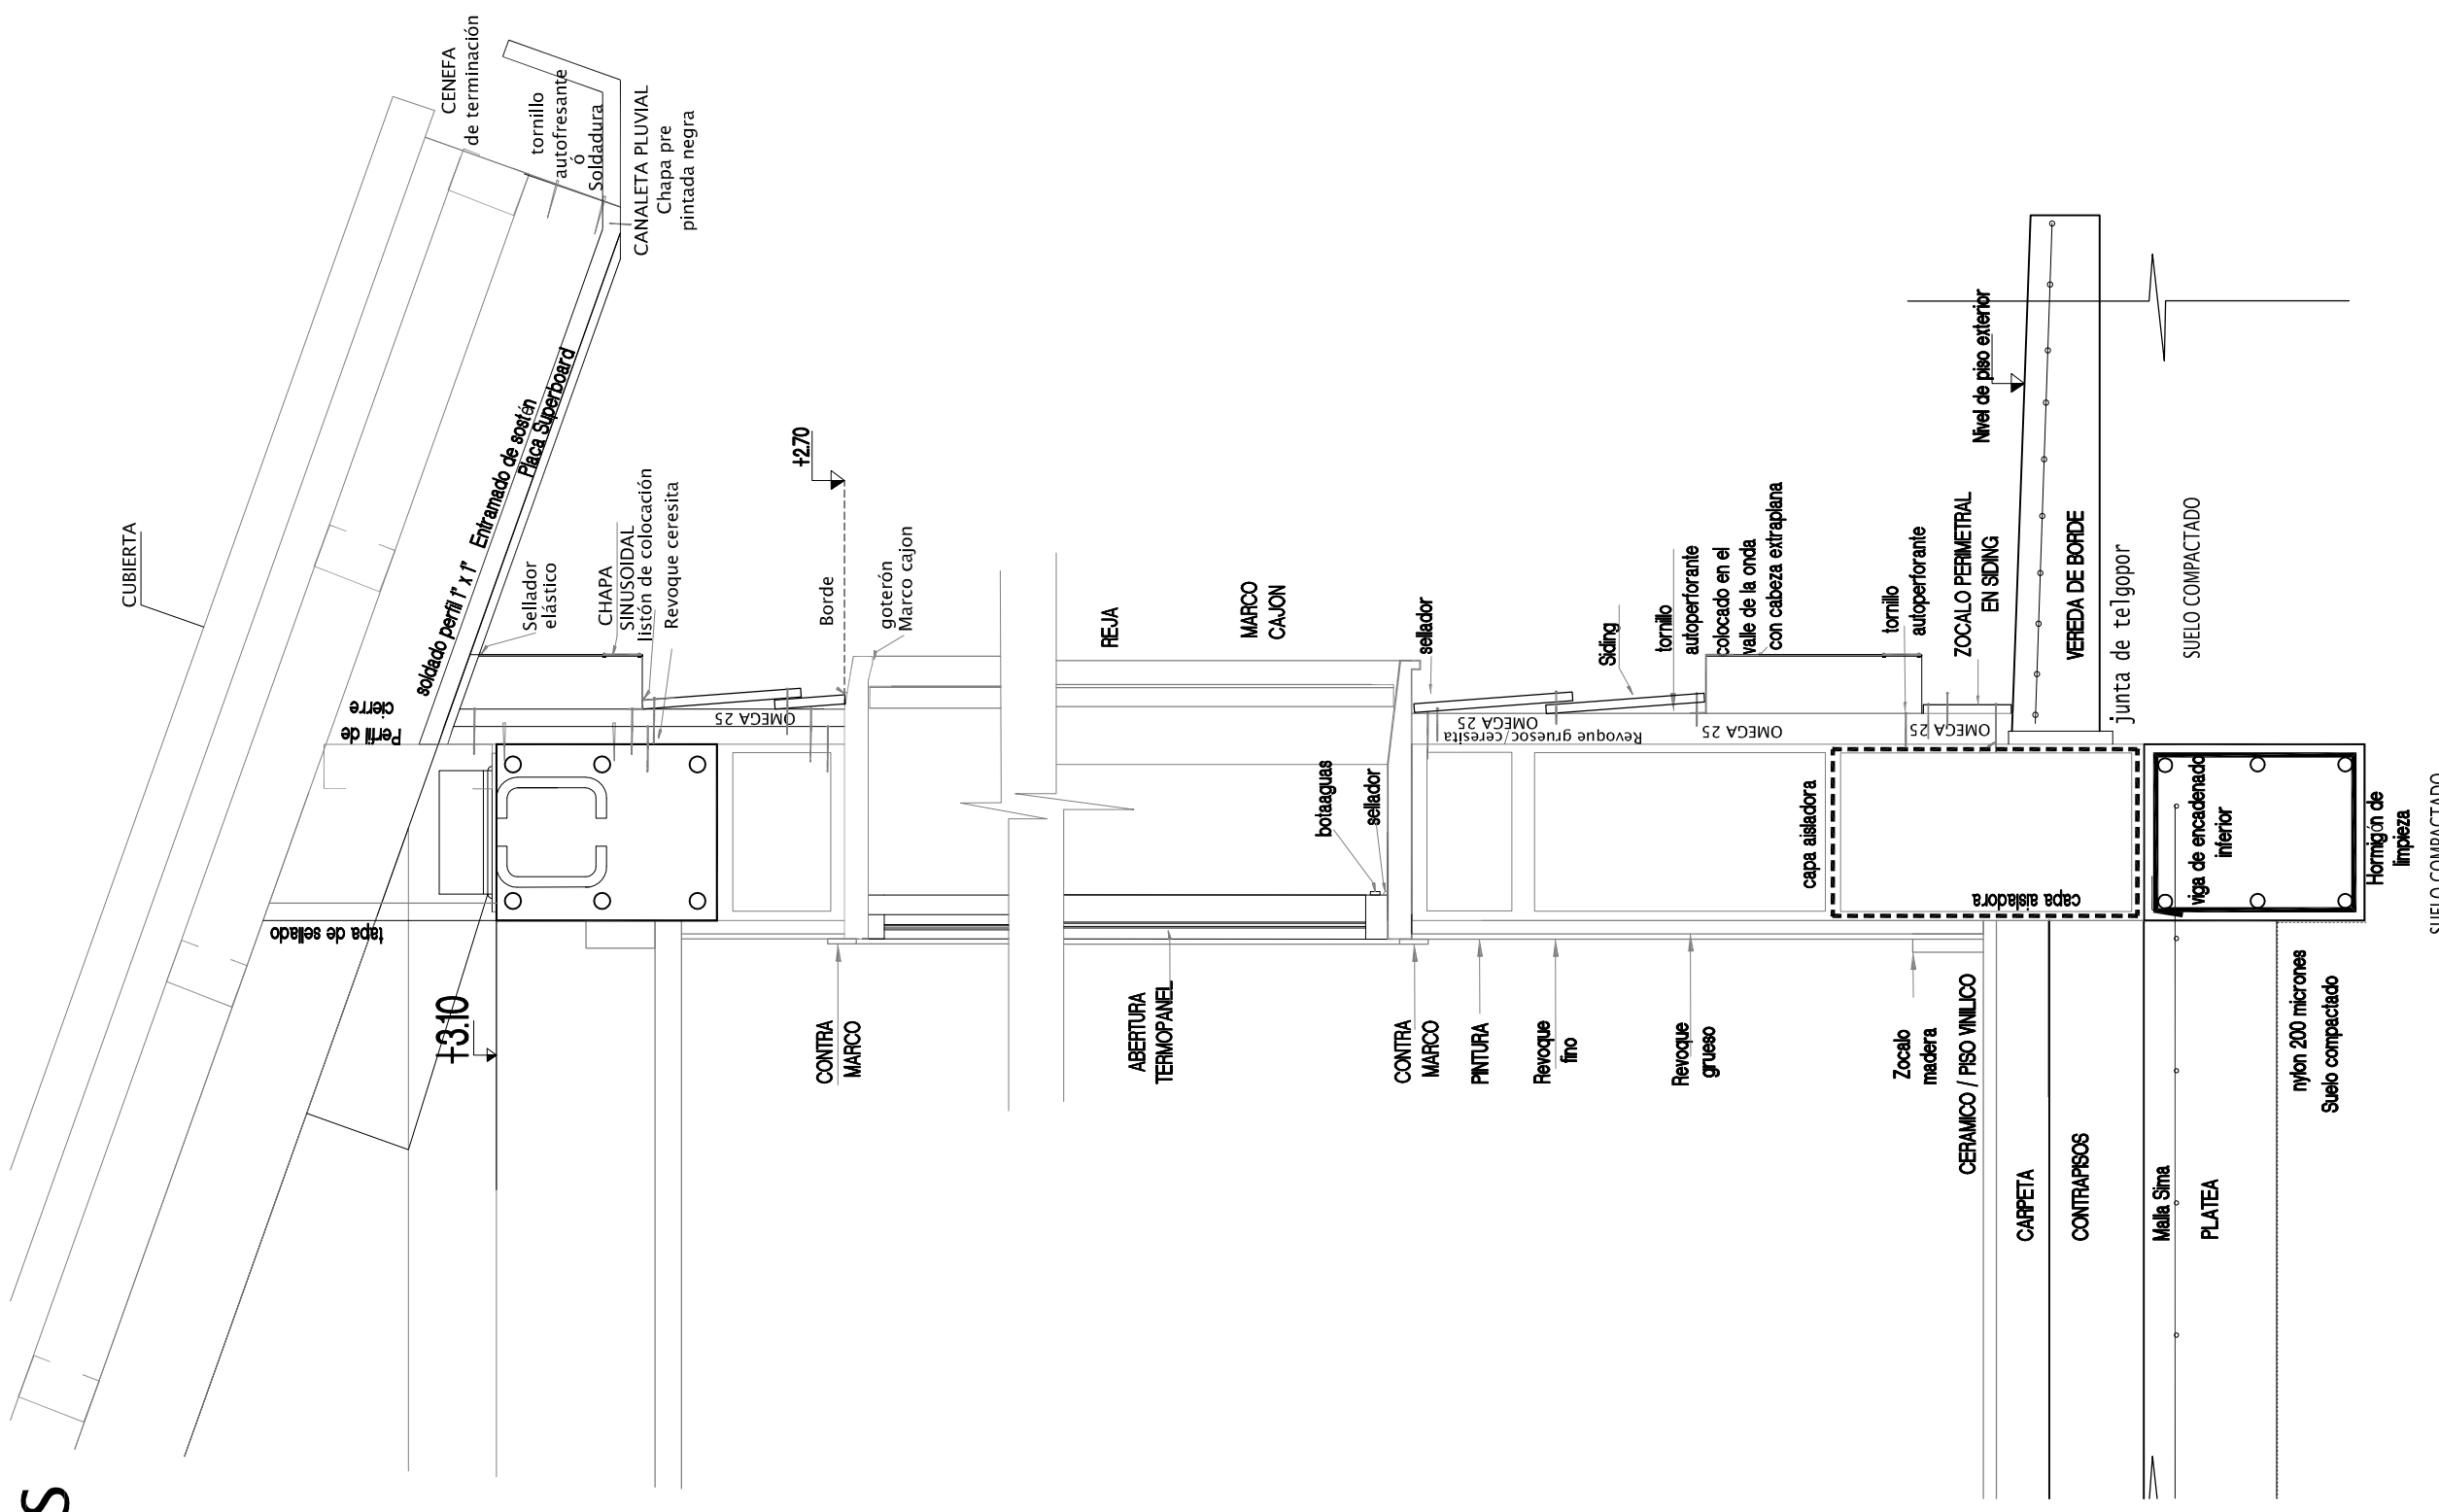
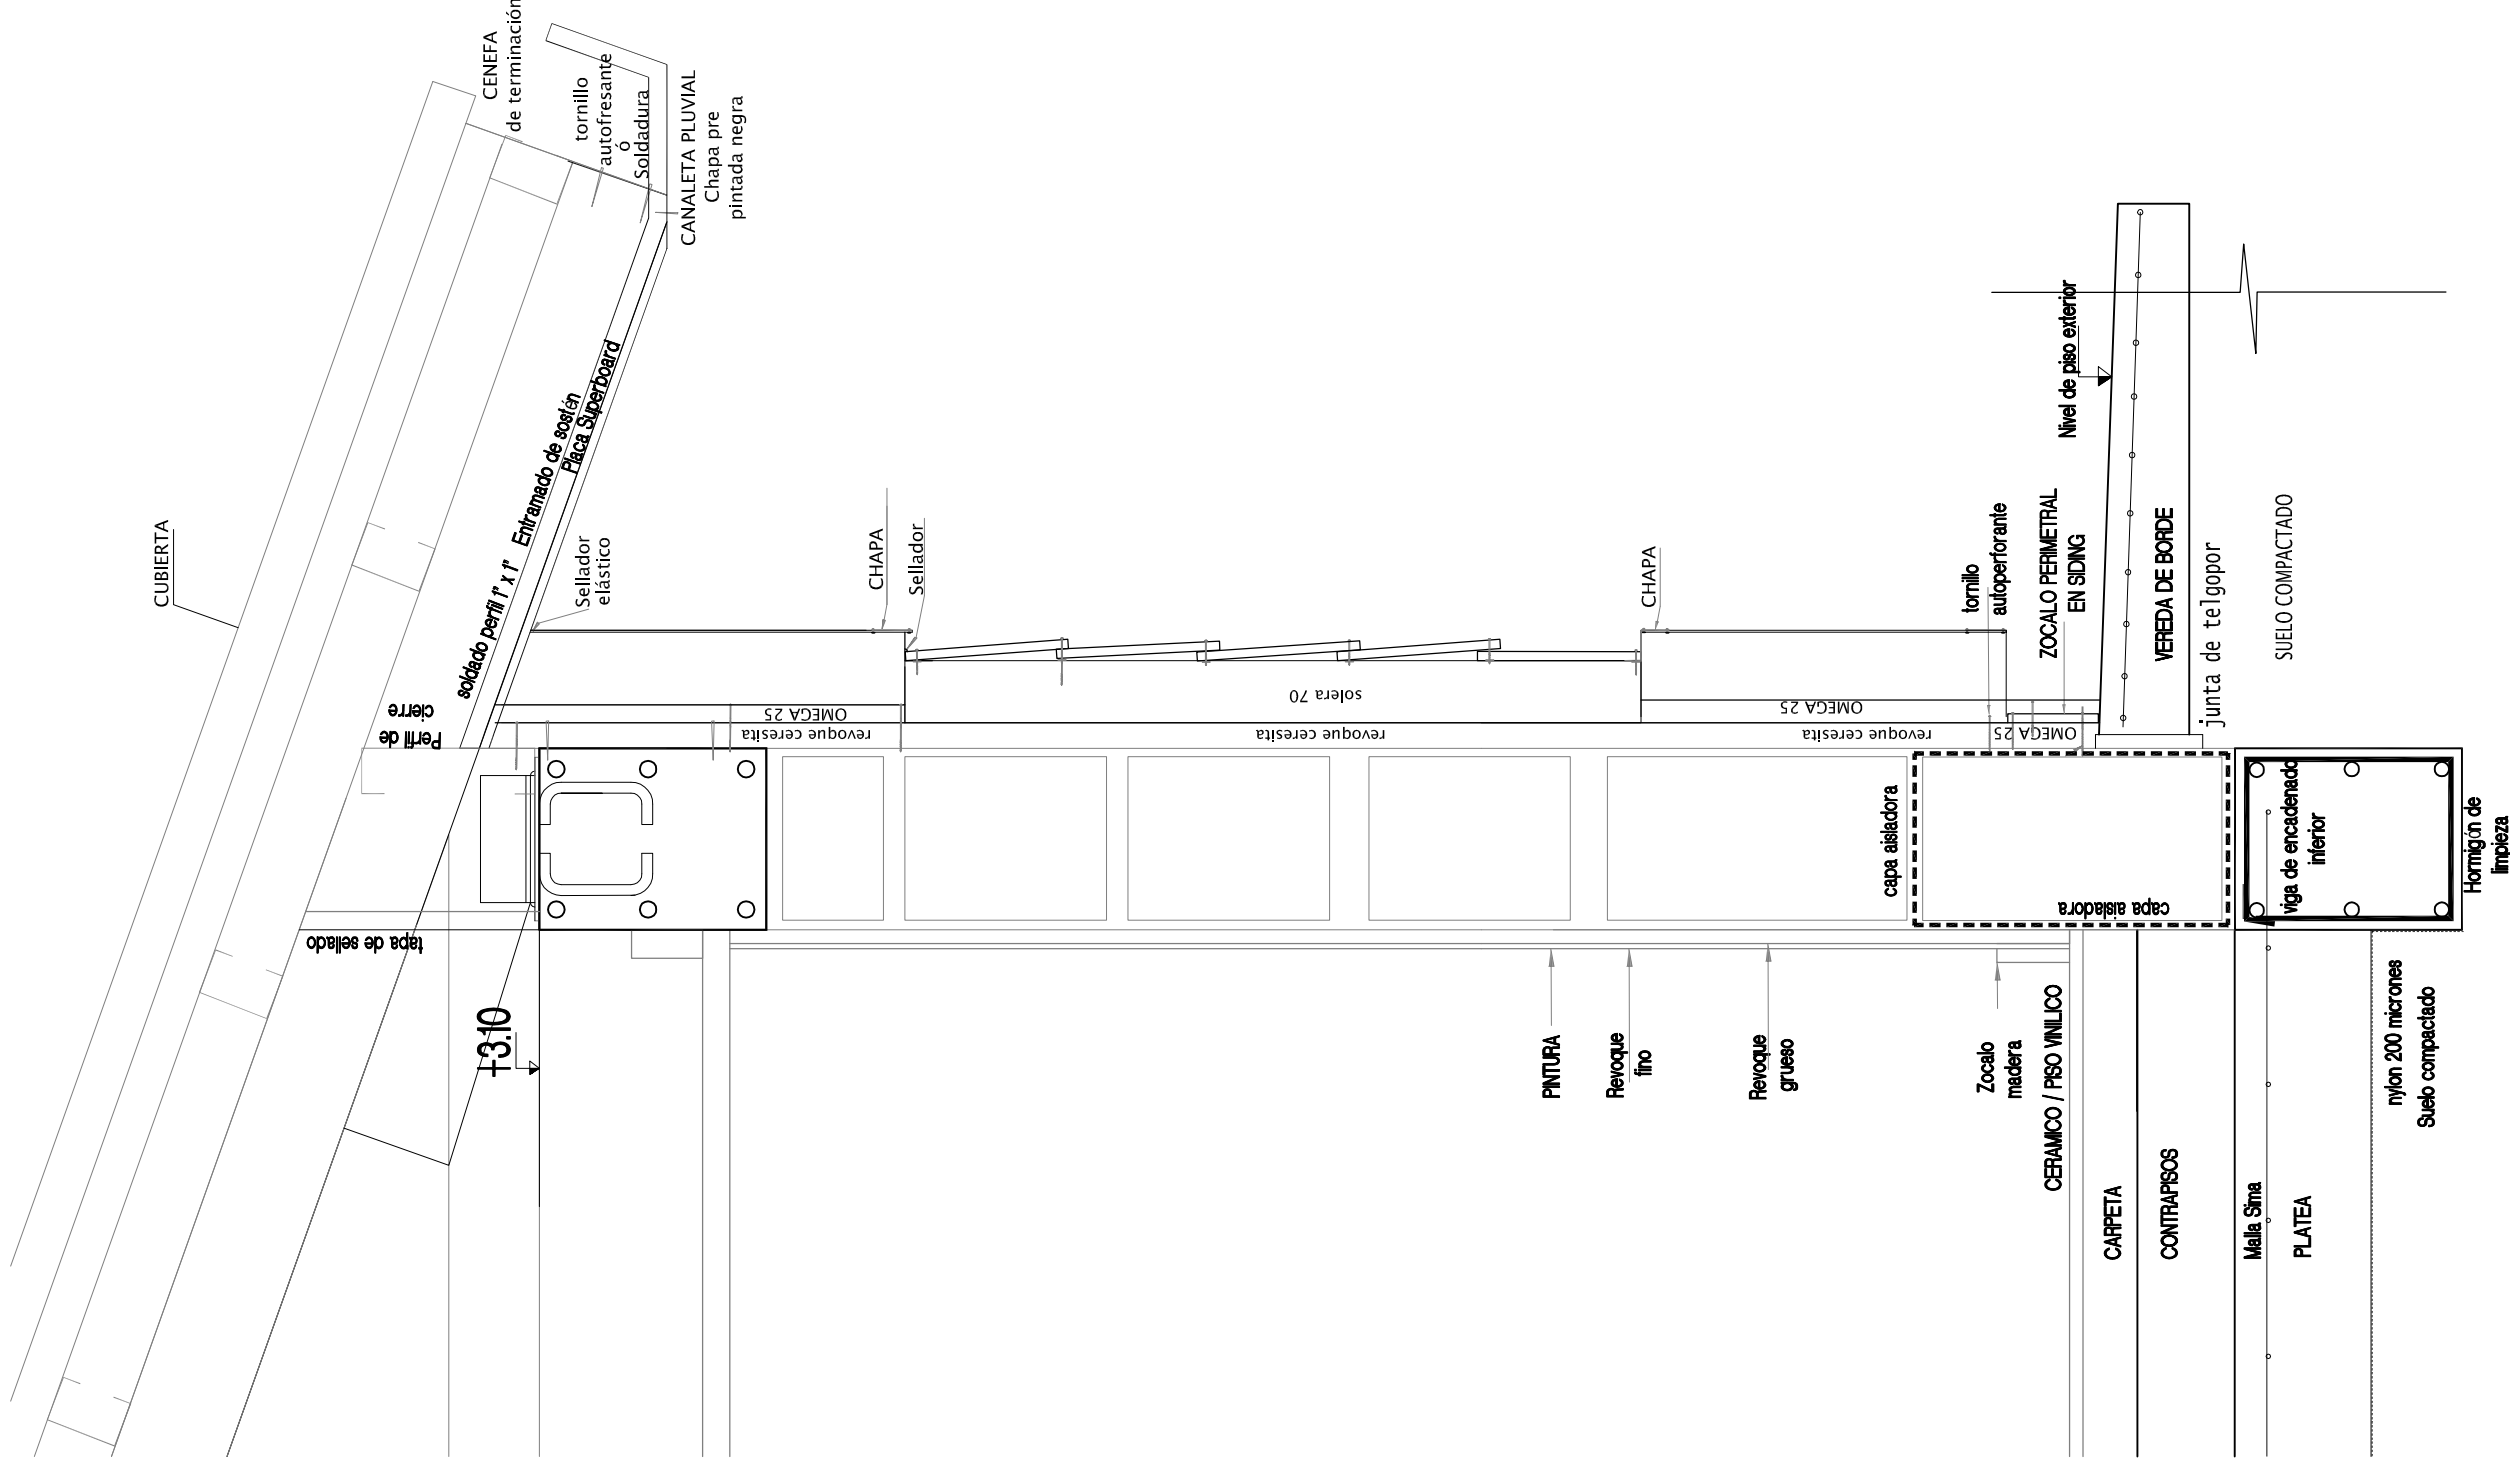
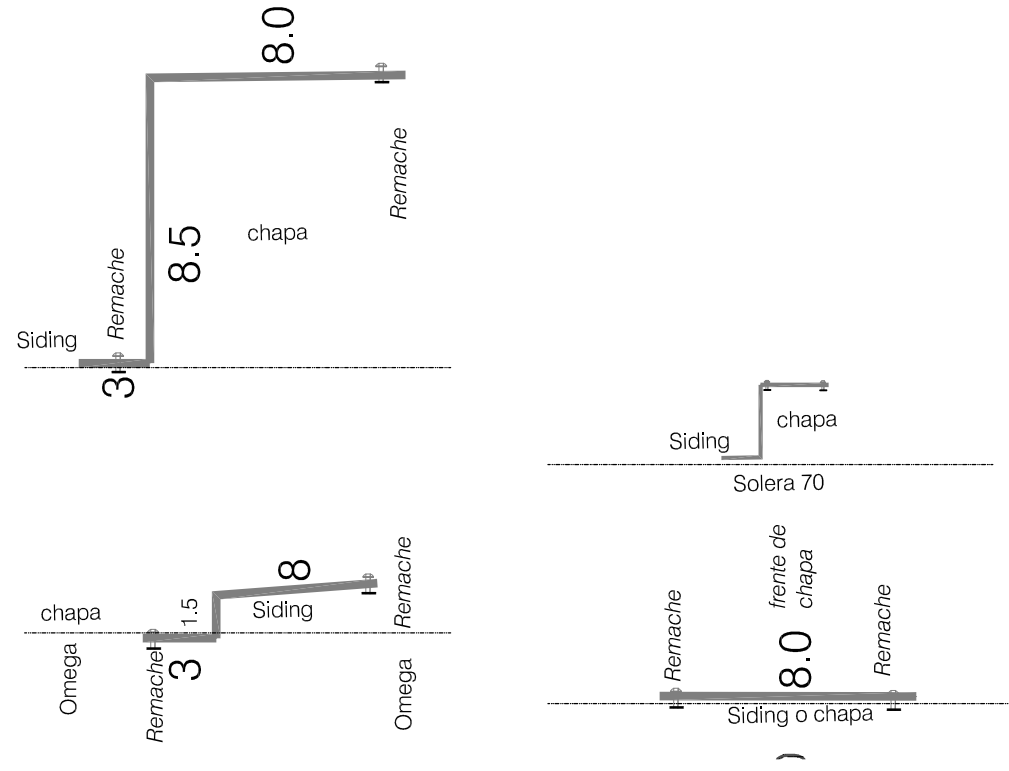


DETALLE DE REVESTIMIENTOS

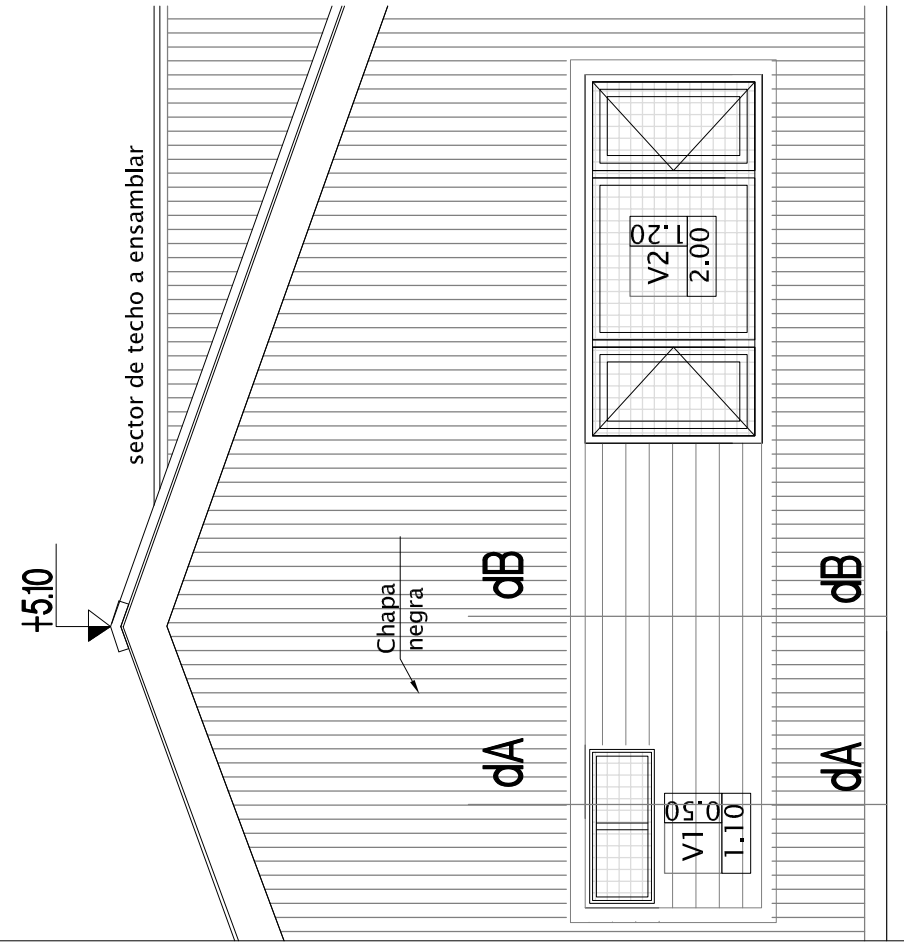

PROYECTO	DIBUJO	MUNICIPALIDAD DE SAN CARLOS DE BARILOCHE
FECHA	18/07/18	SECRETARIA DE OBRAS Y SERVICIOS PUBLICOS
FIRMA	GP	DIRECCION DE OBRAS POR CONTRATO
	GP	DEPARTAMENTO DE ESTUDIOS Y PROYECTOS
OBSERVACIONES:		ESCALAS:
Jardin Pequeños Corazones B MALVINAS ARGENTINAS		1:00
Mza 19-2-k-262-B-01		PLANO N° 8

Detalles