PRODUCIDO POR UN PRODUCTO EDUCATIVO DE AUTODESK

CORTES SANITARIOS

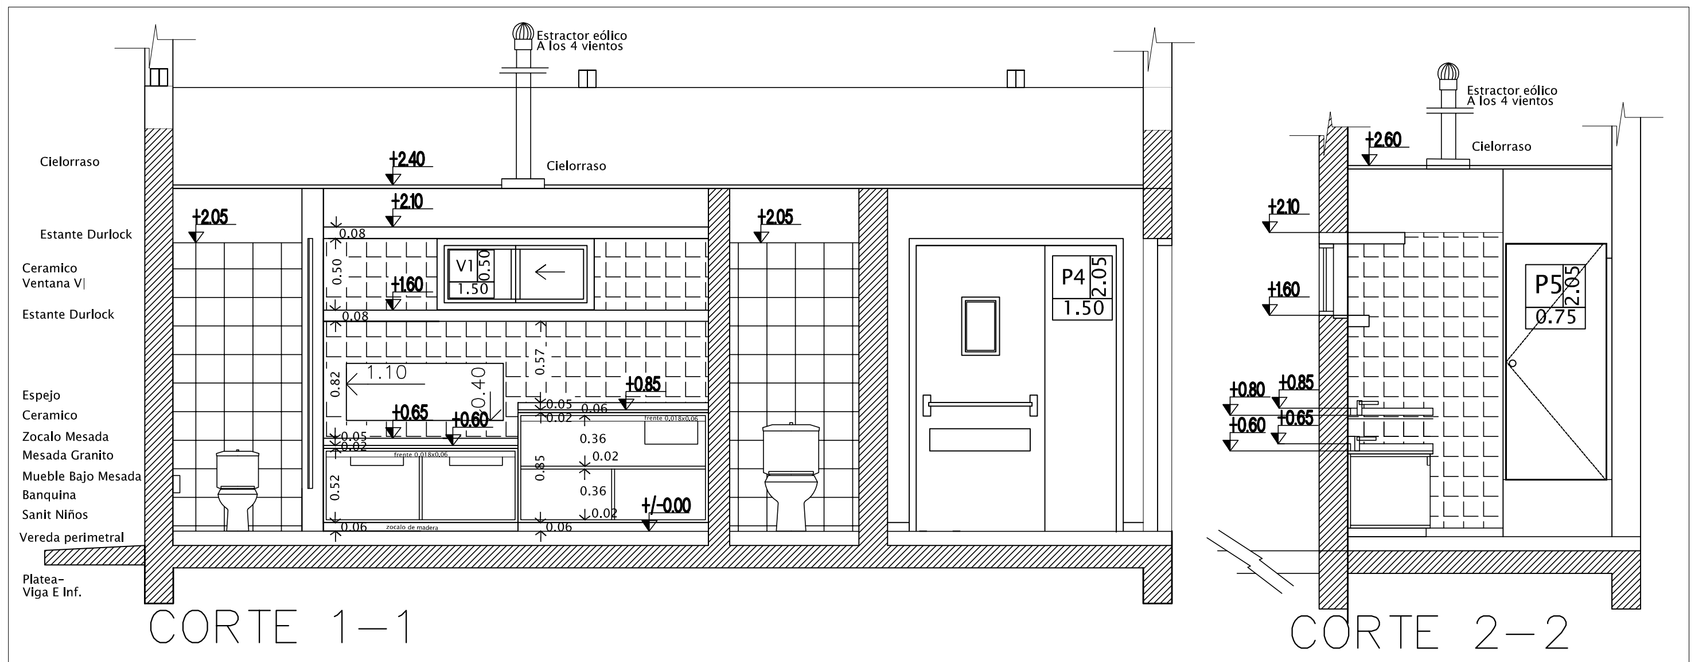

CORTE 1–1

CORTE 2–2

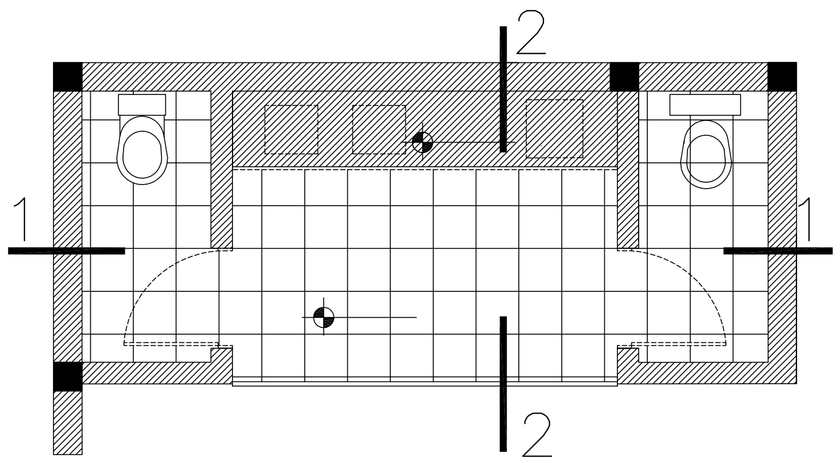

Corte a 1 mts

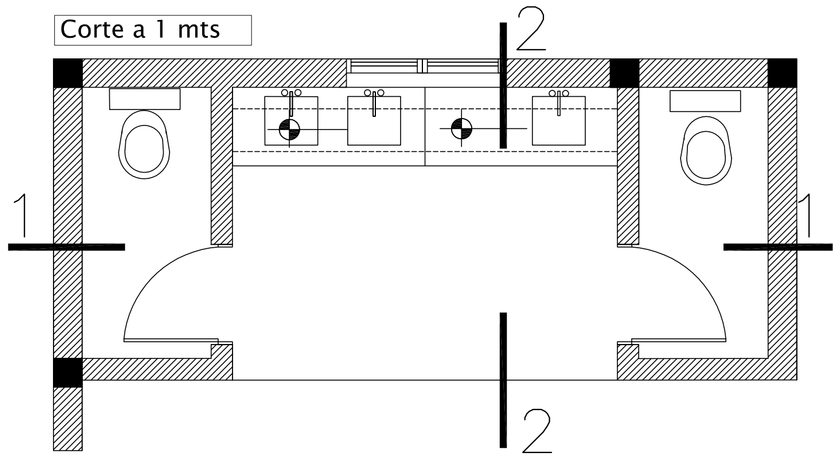

Corte a 2.2 mts

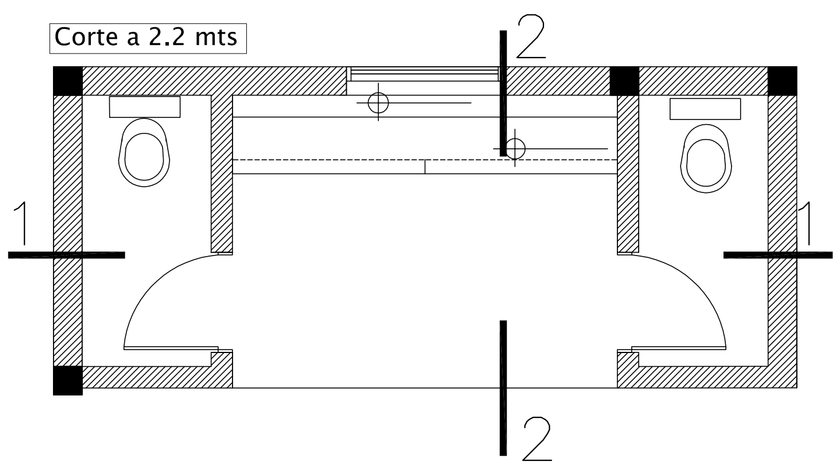

CORTES constructivo

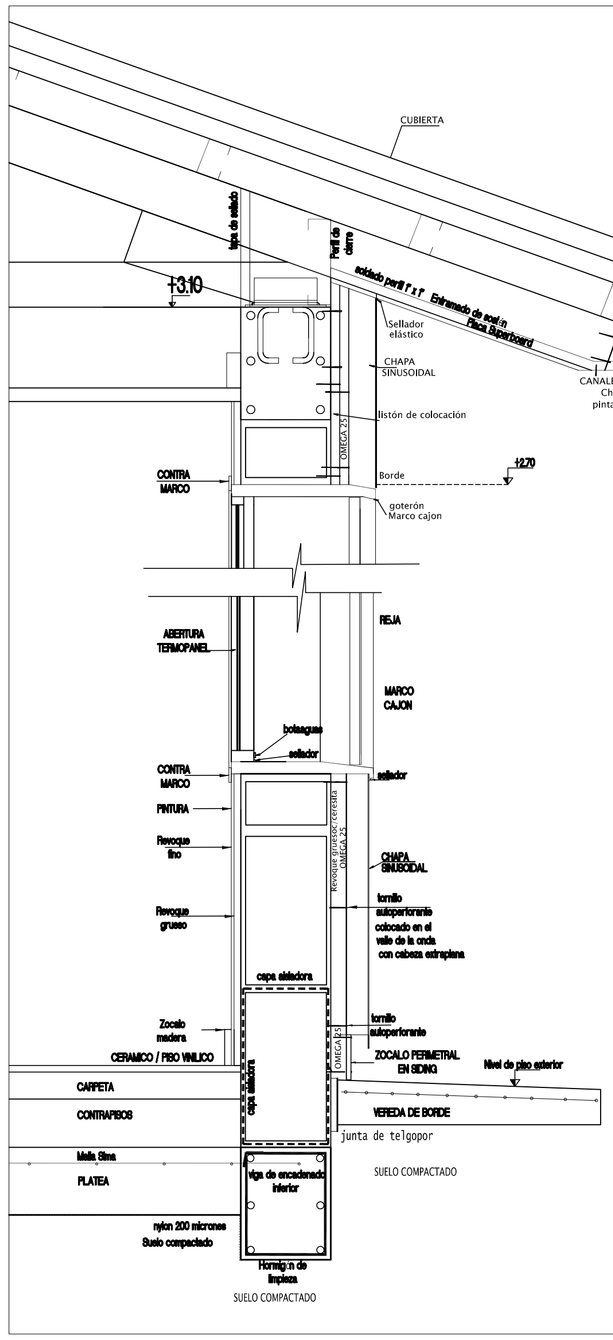

FACHADAS EN SERIE ver indicaciones en planta

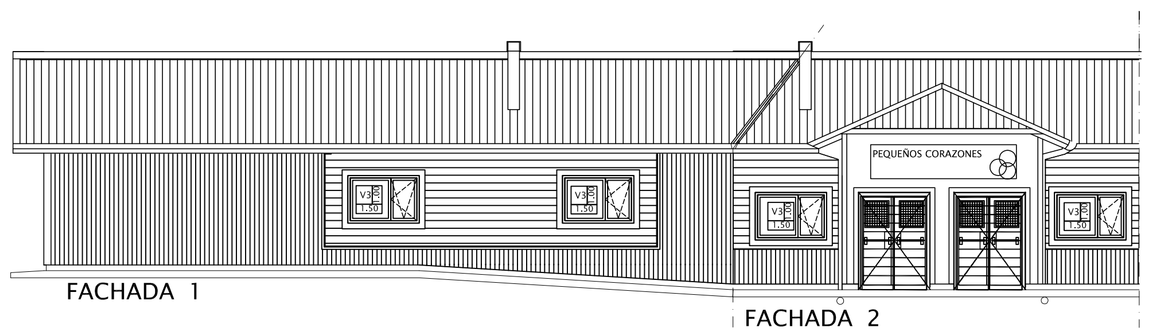

FACHADA 1

FACHADA 2

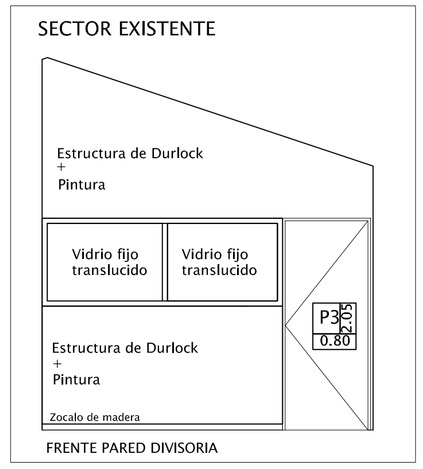

FRENTE PARED DIVISORIA

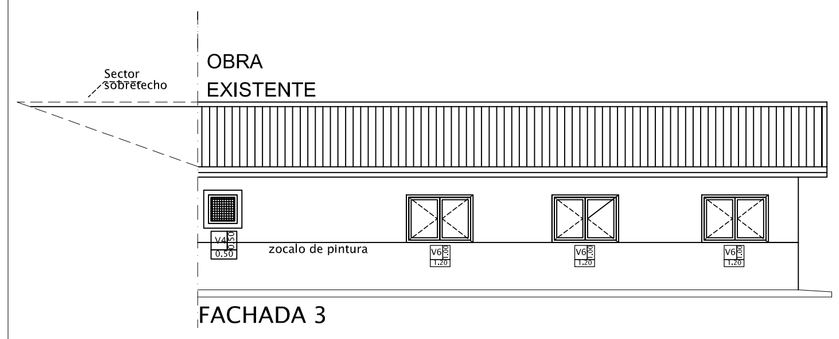

FACHADA 3

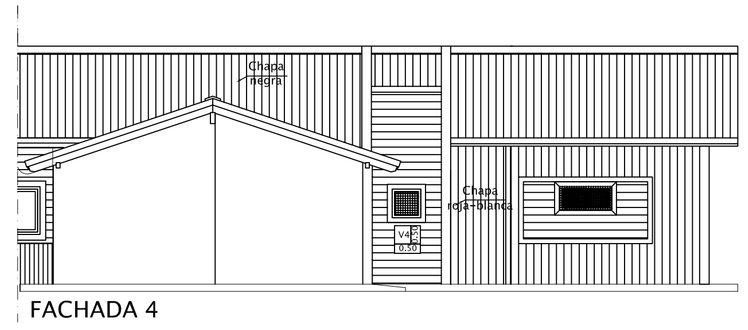

FACHADA 4

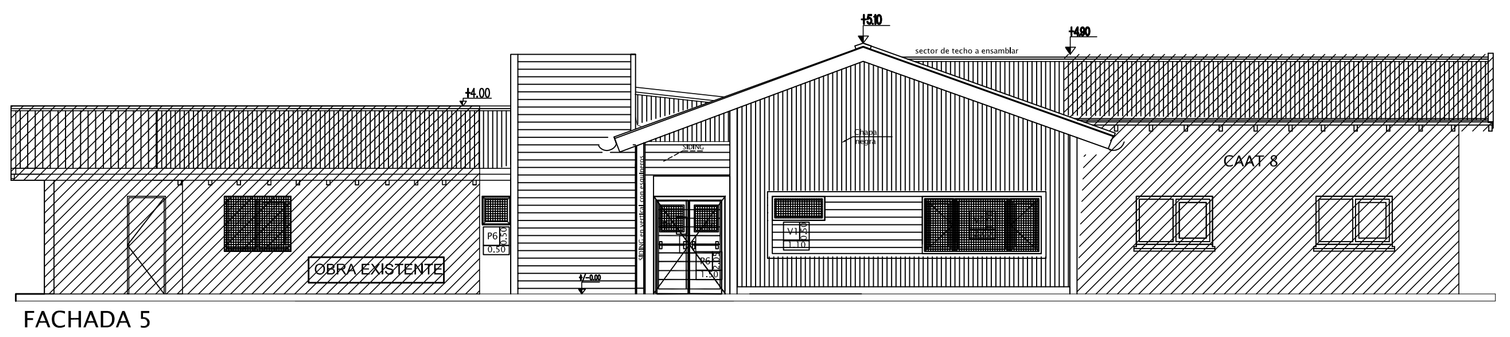

FACHADA 5

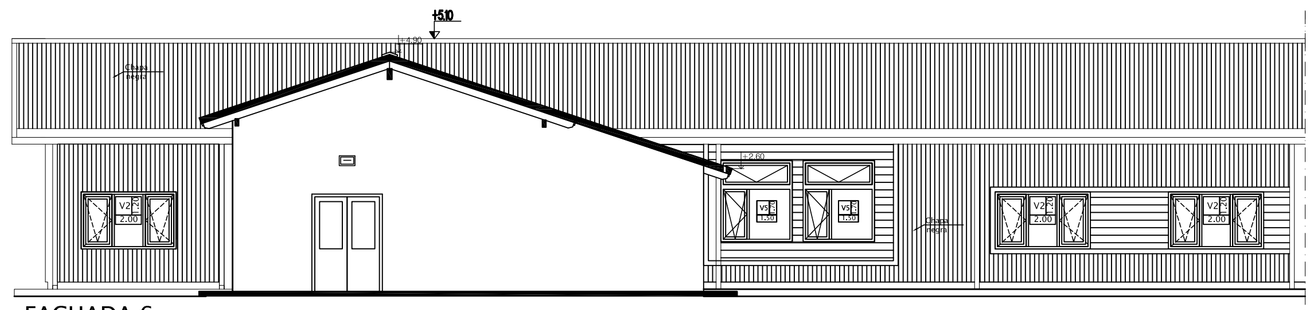

FACHADA 6

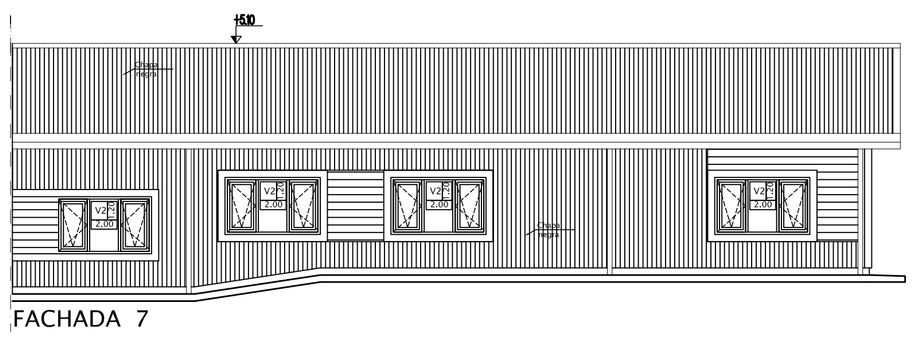

FACHADA 7

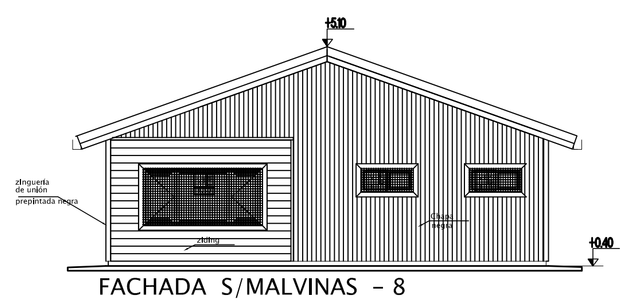

FACHADA S/MALVINAS - 8

DETALLE: limpia calzado

Igual armado que una reja. con vinculo al solado removible para limpieza

	PROYECTO	DIBUJO		MUNICIPALIDAD DE SAN CARLOS DE BARILOCHE SECRETARIA DE OBRAS Y SERVICIOS PUBLICOS DIRECCION DE OBRAS POR CONTRATO DEPARTAMENTO DE ESTUDIOS Y PROYECTOS	
FECHA	10/17/18	10/17/18			
FIRMA	GP	GP			
Jardin Pequeños Corazones				ESCALAS:	1:100
OBSERVACIONES:	B° MALVINAS ARGENTINAS			PLANO N°:	3

PRODUCIDO POR UN PRODUCTO EDUCATIVO DE AUTODESK
PRODUCIDO POR UN PRODUCTO EDUCATIVO DE AUTODESK
PRODUCIDO POR UN PRODUCTO EDUCATIVO DE AUTODESK