INSTALACIONES ELECTRICAS

PEQUEÑOS CORAZONES								
PLANILLA DE CARGAS								
TABLERO	**Nº CIRCUITO**	**USO**	**DESTINO**	**CTD DE BOCAS**	**POTENCIA [WA]**	**TENSIÓN [W]**	**CONSUMO [A]**	**CONDUCTORES**
TABLERO SECCIONAL 2	1	IUG	Aula 4 / Sala de Maquinas	13	643,5	220	2,925	2 x 1,5 + T 2,5
	2	TUG	Aula 4 / Sala de Maquinas	14	2200	220	10	2 x 1,5 + T 2,5
	3	IUG	Salón / Baño	14	693	220	3,15	2 x 2,5 + T 2,5
	4	TUG	Salón / Baño	14	2200	220	10	2 x 2,5 + T 2,5
	5	IUG	Aula 3	12	594	220	2,7	2 x 1,5 + T 2,5
	6	TUG	Aula 3	15	2200	220	10	2 x 1,5 + T 2,5
	7	IUG	Aula 2	9	445,5	220	2,025	2 x 2,5 + T 2,5
	8	TUG	Aula 2	15	2200	220	10	2 x 2,5 + T 2,5
	9	IUG	Aula 1	9	445,5	220	2,025	2 x 1,5 + T 2,5
	10	TUG	Aula 1	14	2200	220	10	2 x 2,5 + T 2,5
	11	IUG	EXT	1	15	220	0,06	2 x 2,5 + T 2,5

PEQUEÑOS CORAZONES	
LISTADO DE MATERIALES	
- Luminaria Empotrable Led 12w	"SICA"
- Cañeria 3/4" Plástico Rígido	"TECNOCOM" o Similar
- Cajas Octogonales Plástico Rígido	"TECNOCOM" o Similar
- Cajas Rectangulares Plástico Rígido	"TECNOCOM" o Similar
- Módulo Llave de 1 Punto	"CAMBRE SXXII" o Similar
- Módulo Llave Combinación	"CAMBRE SXXII" o Similar
- Módulo Tomacorriente	"CAMBRE SXXII" o Similar
- Módulo Ciego	"CAMBRE SXXII" o Similar
- Bastidor	"CAMBRE SXXII" o Similar
- Tapa de Bastidor	"CAMBRE SXXII" o Similar
- Llave Termomagnética 2X10A	"SIEMENS"
- Llave Termomagnética 2X16A	"SIEMENS"
- Disyuntor Diferencial 2X63A	"SIEMENS"
- Tablero Eléctrico de Embutir 40 Bocas	"GENROD" o Similar
- Reflector Led P/Exterior 15WT	"ALIC" o Similar
LA CANTIDAD DE MATERIALES DEBERÁ CALCULARSE EN OBRA	

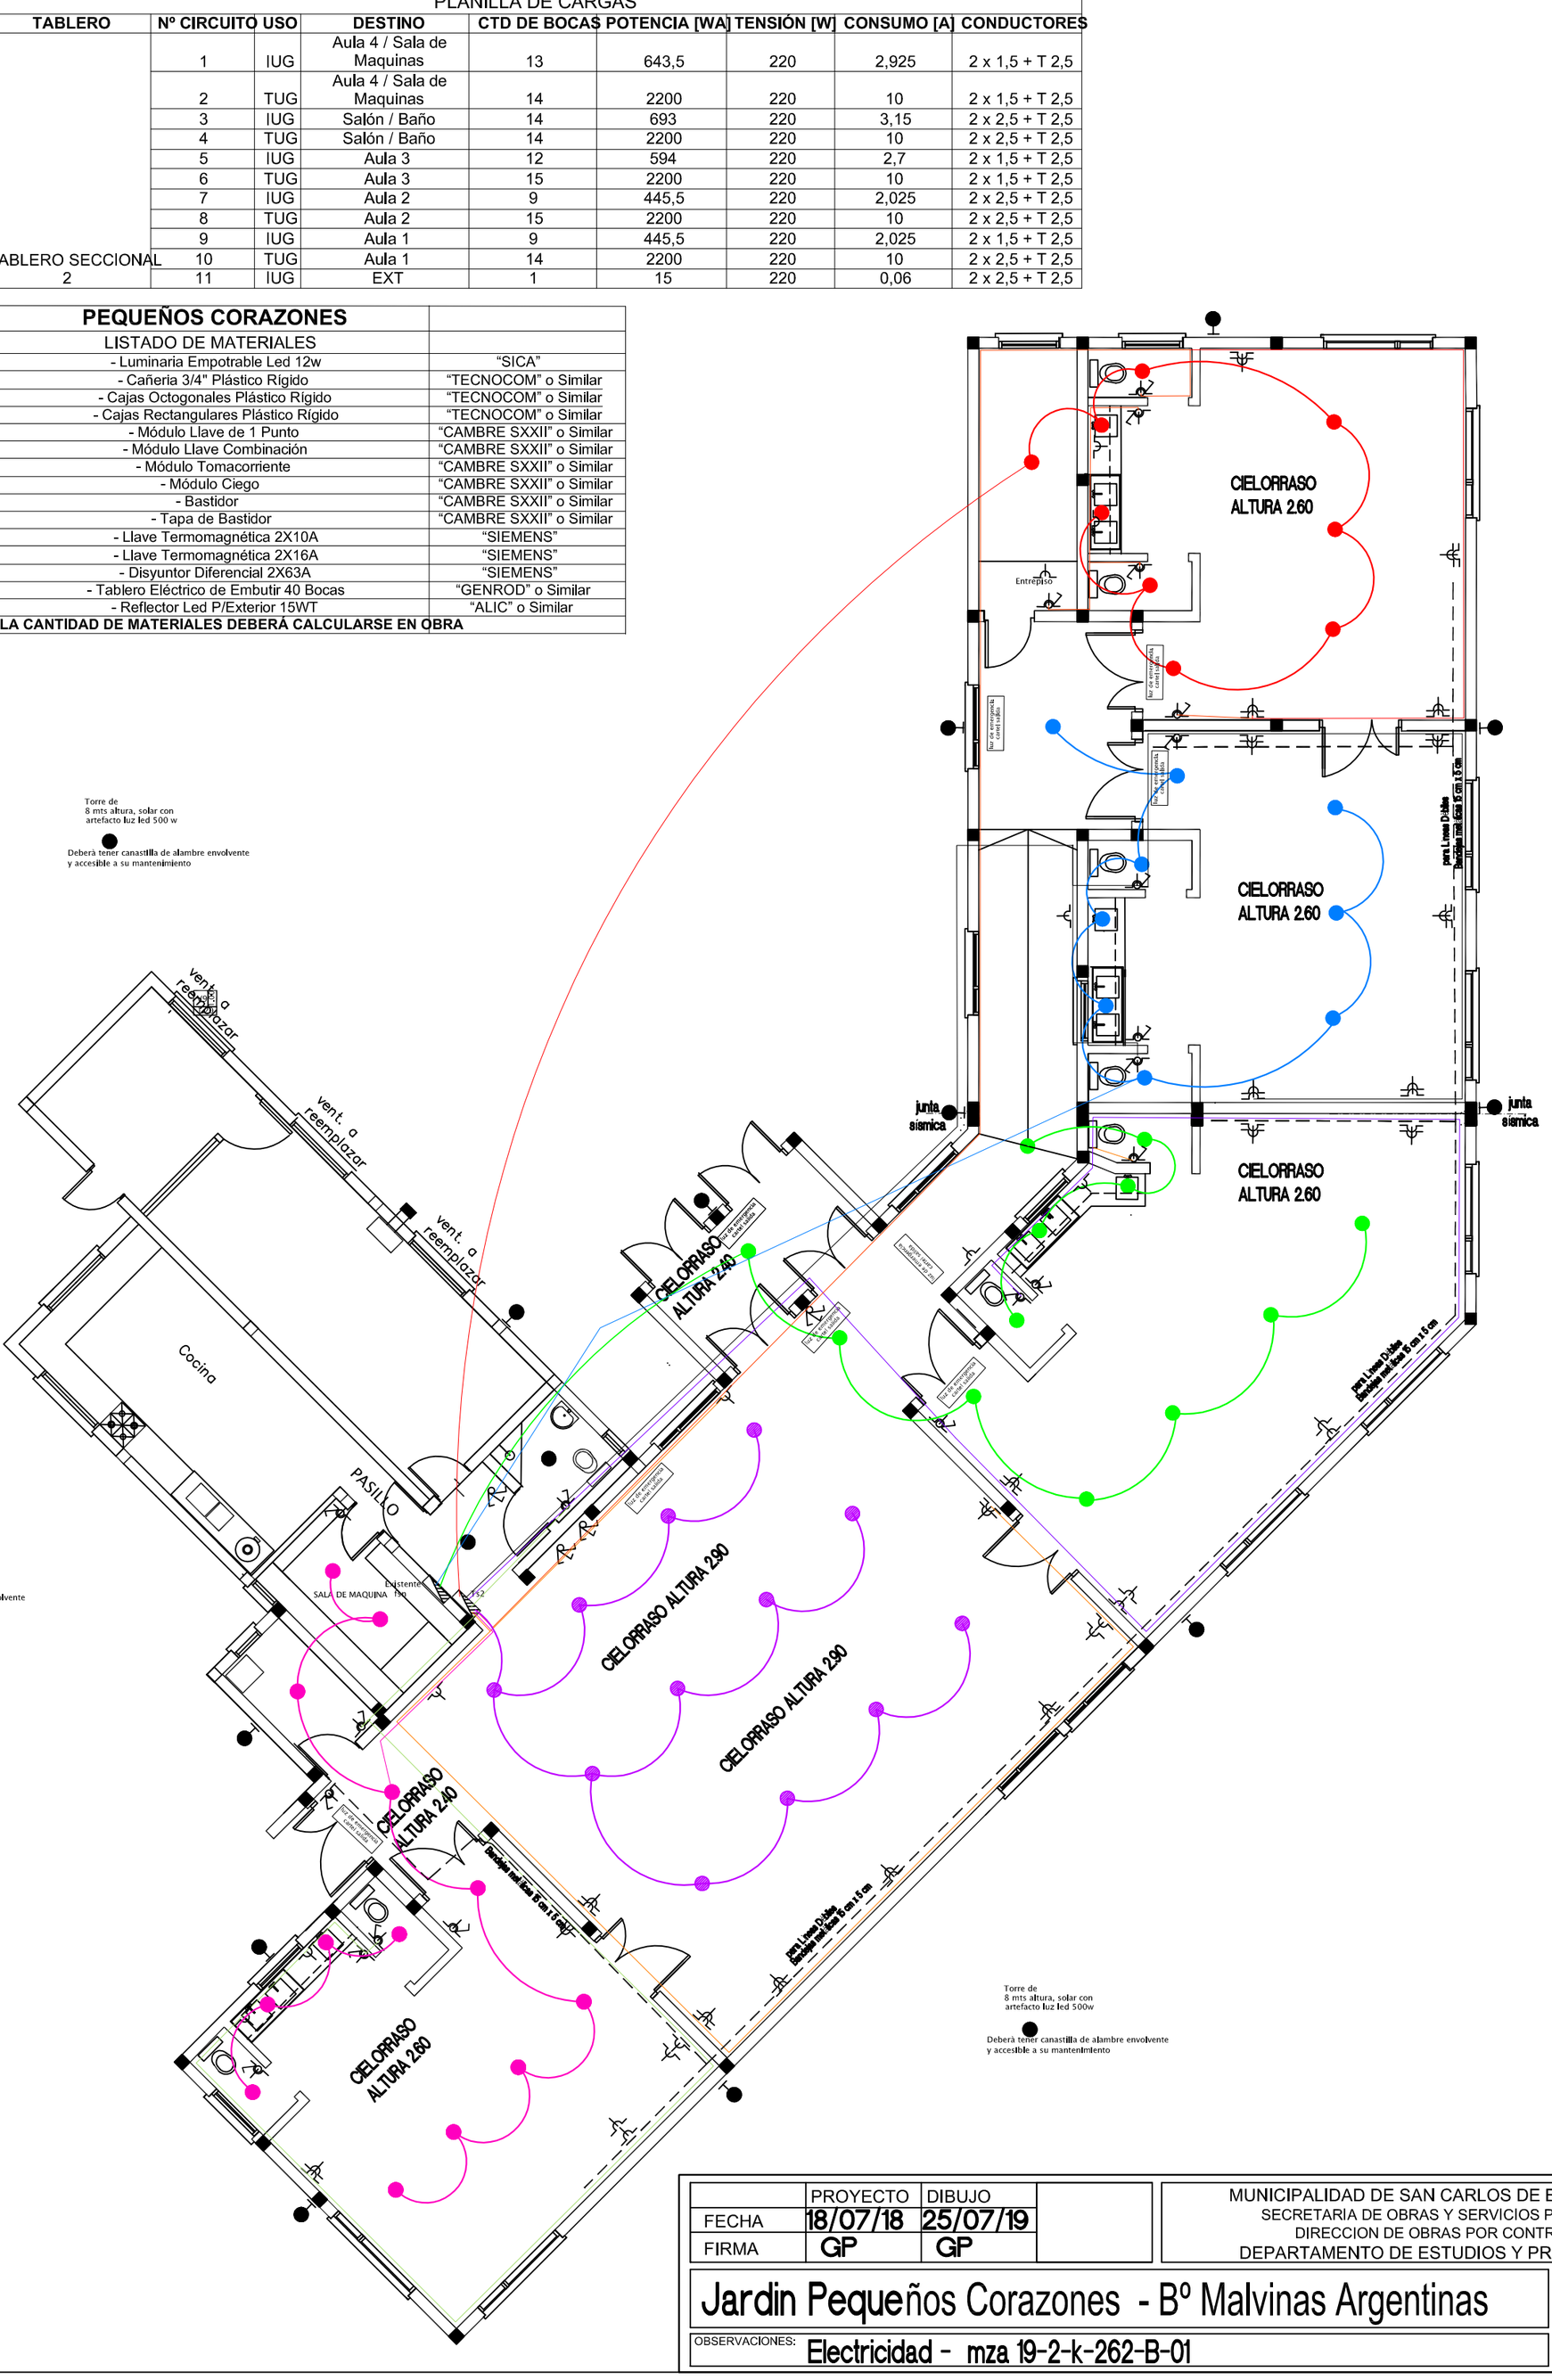

	PROYECTO	DIBUJO	
FECHA	18/07/18	25/07/19	
FIRMA	GP	GP	

MUNICIPALIDAD DE SAN CARLOS DE BARILOCHE
SECRETARIA DE OBRAS Y SERVICIOS PUBLICOS
DIRECCION DE OBRAS POR CONTRATO
DEPARTAMENTO DE ESTUDIOS Y PROYECTOS

Jardin Pequeños Corazones - Bº Malvinas Argentinas

ESCALAS: 1:100

OBSERVACIONES: Electricidad - mza 19-2-k-262-B-01

PLANO Nº: 4