



Linea de Media Tensión (CEB)

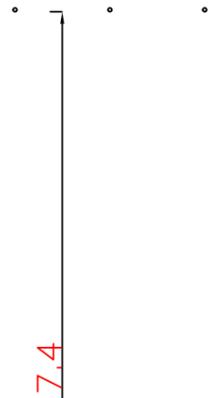

Cota=795.70


Pavimento de H°

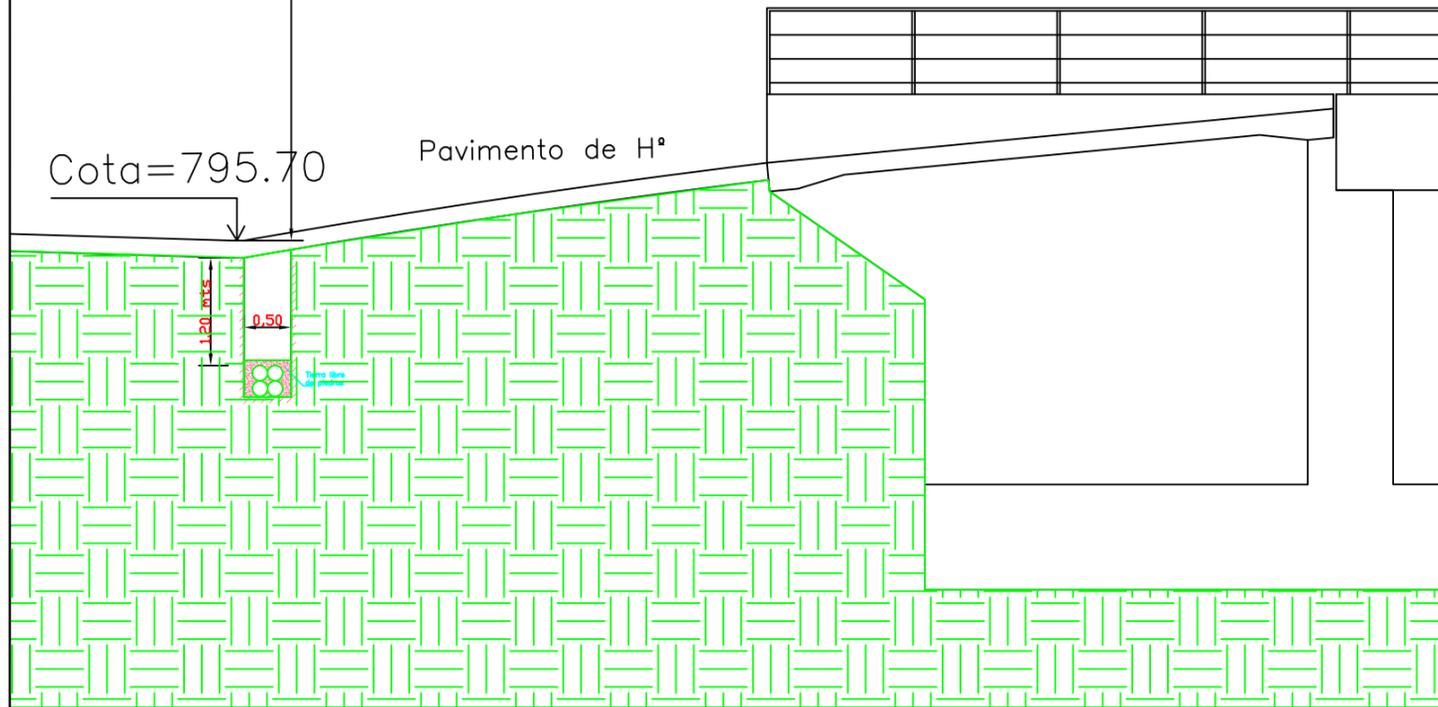

MUNICIPALIDAD DE S. C. DE BARILOCHE
SECRETARÍA DE OBRAS Y SERVICIOS PUBLICOS
DIRECCION DE OBRAS POR CONTRATO

Nº 2

CROQUIS DE UBICACION:

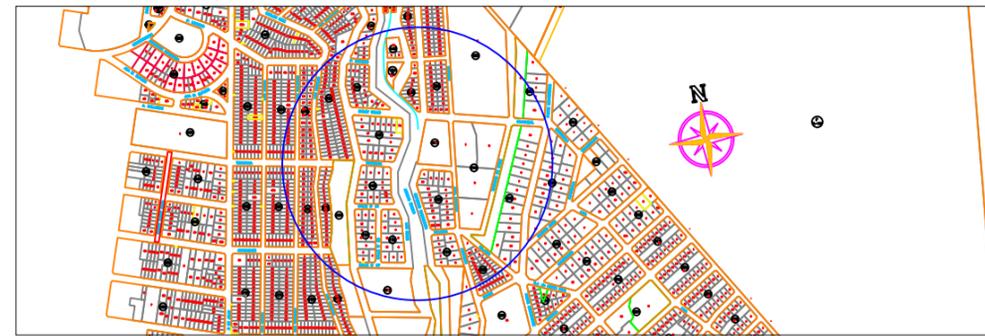

OBRA :NUEVO PUENTE CALLE COLONIA - PAVIMENTO CALLE NAMUNCURA

ESQUEMA DE ALTURA DE TENDIDO ELECTRICO

ESCALA:

NOMENCLATURA CATASTRAL

UBICACIÓN: VIA PUBLICA

DC	C	S	M	P
----	---	---	---	---

PROPIETARIO / CONCESIONARIO

PROYECTO

Responsable:

Responsable:

RELEVADOR

CALCULO

Responsable:

Responsable:

DIBUJANTE

COORDINADOR

Nombre :

Responsable:

Fecha:

Fecha:

DIRECTOR

EJECUTOR/REPRESENTANTE TÉCNICO

Responsable:

Responsable:

Fecha:

Fecha:

Para Uso Municipal

Para Uso CARN-CPIAT