



# PLANTA DE TABLERO

Escala 1:50

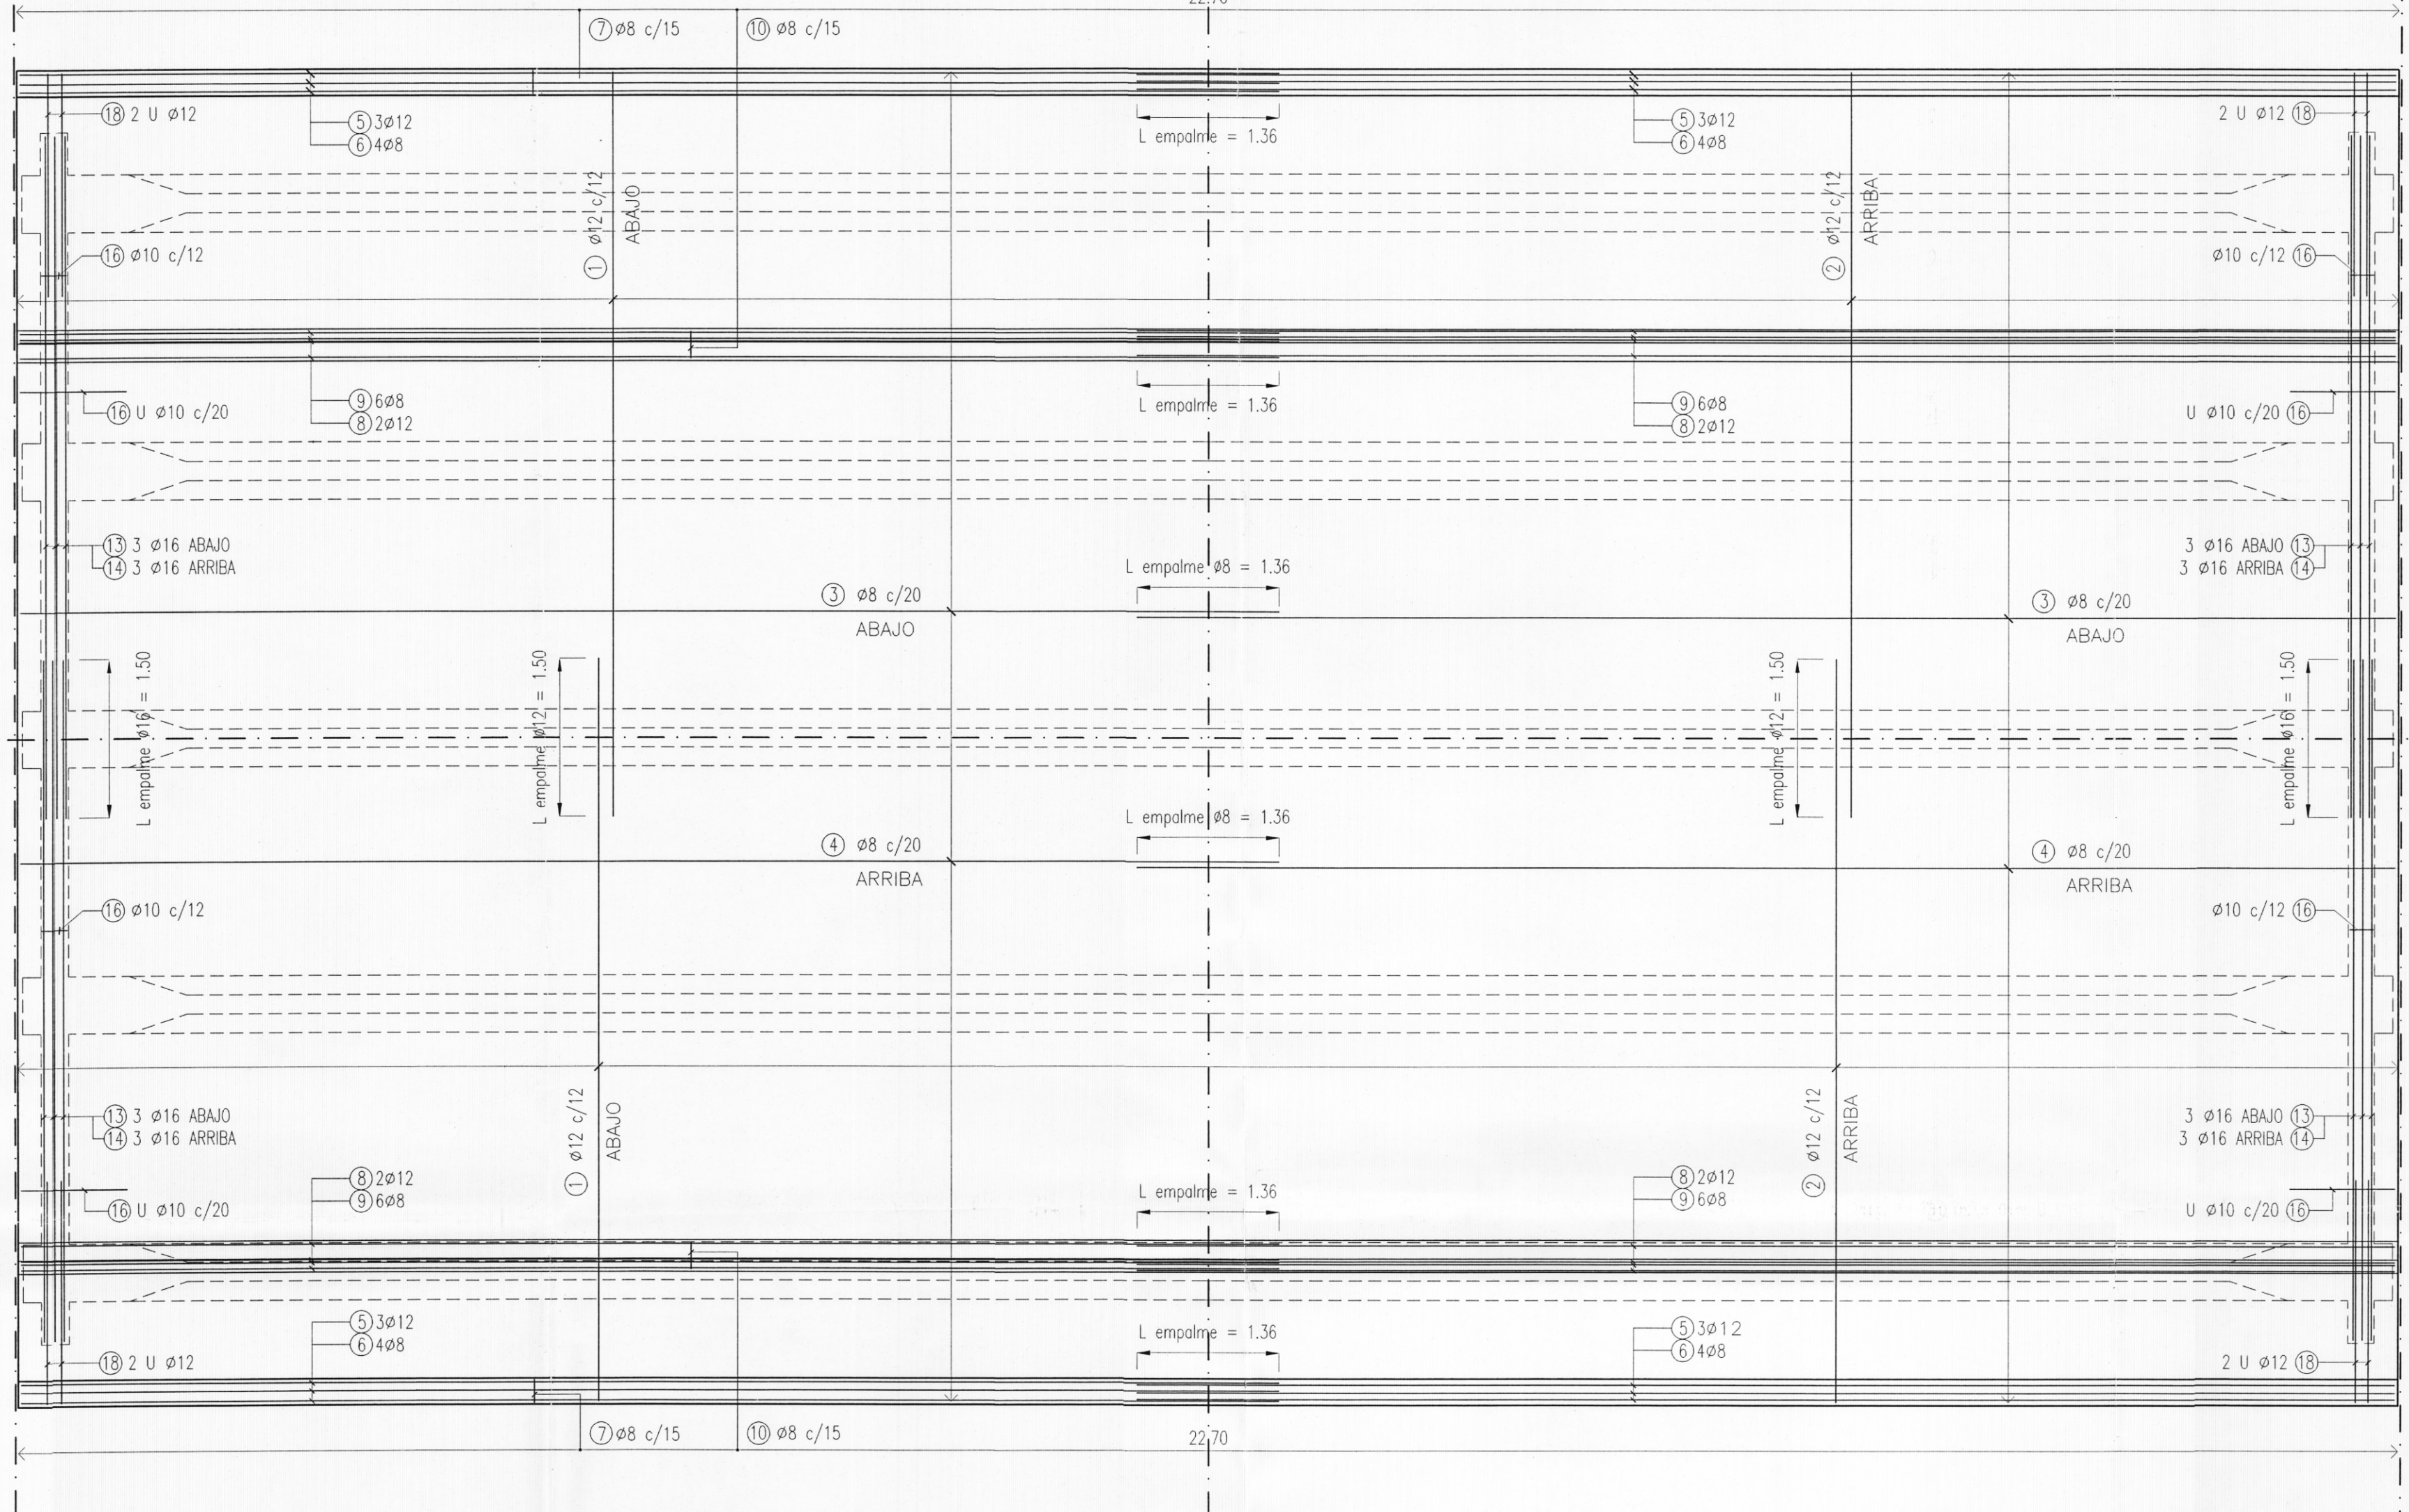


# CORTE B-B

Escala 1:20

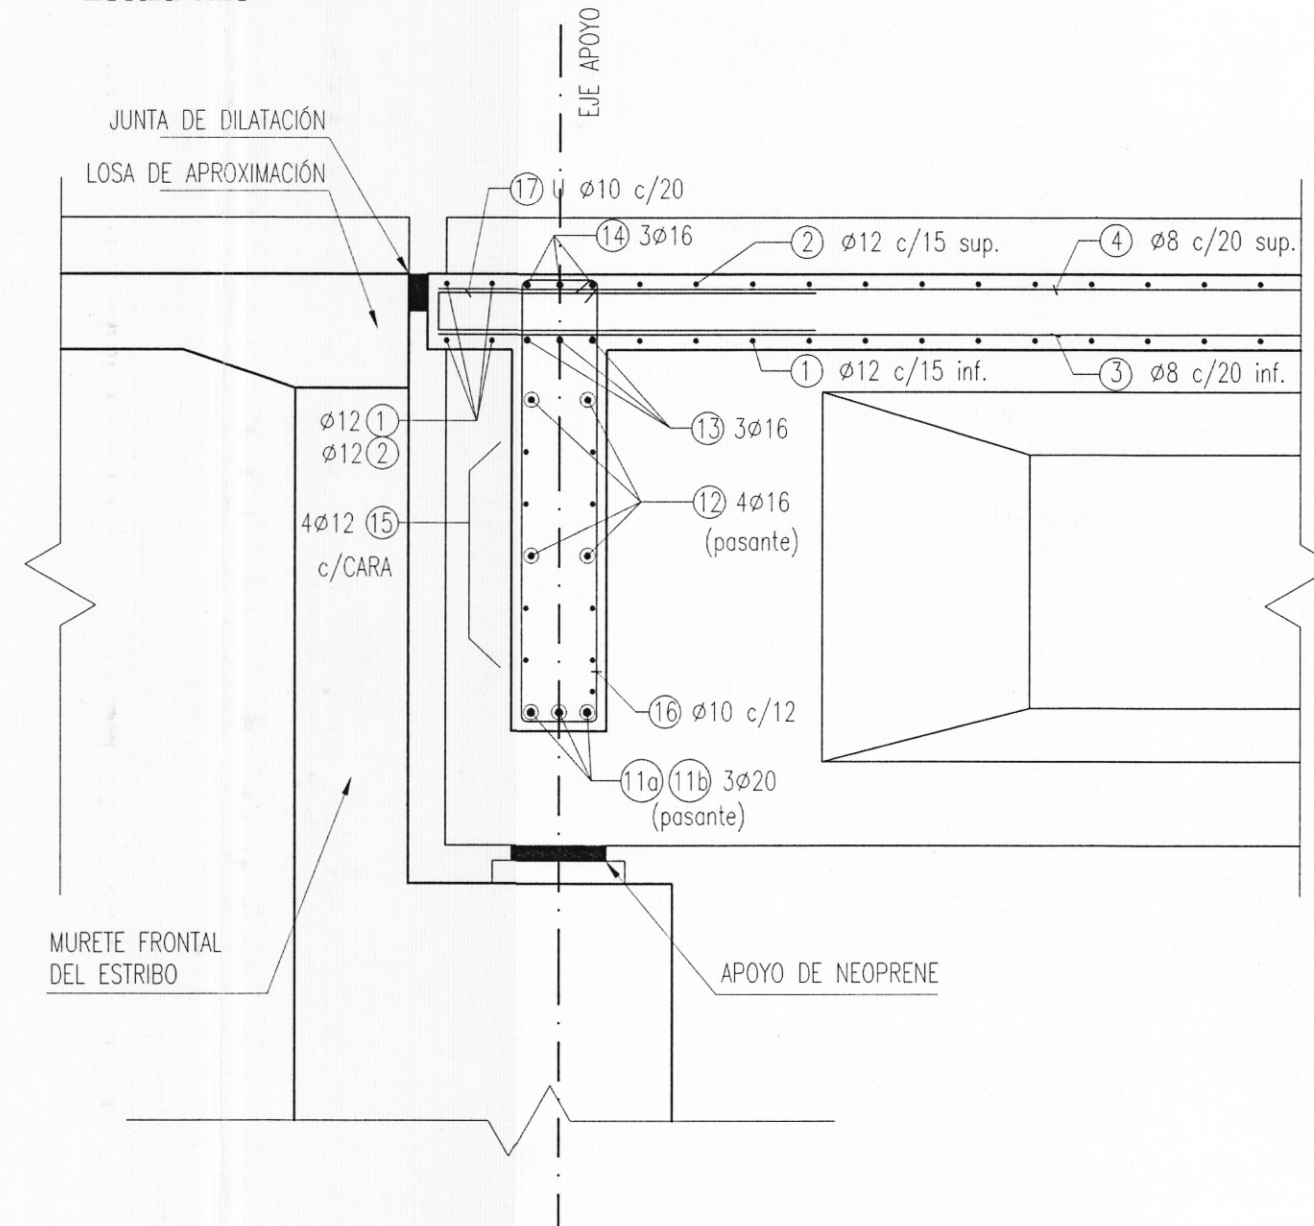


# JUNTA DE DILATACIÓN

Escala 1:10

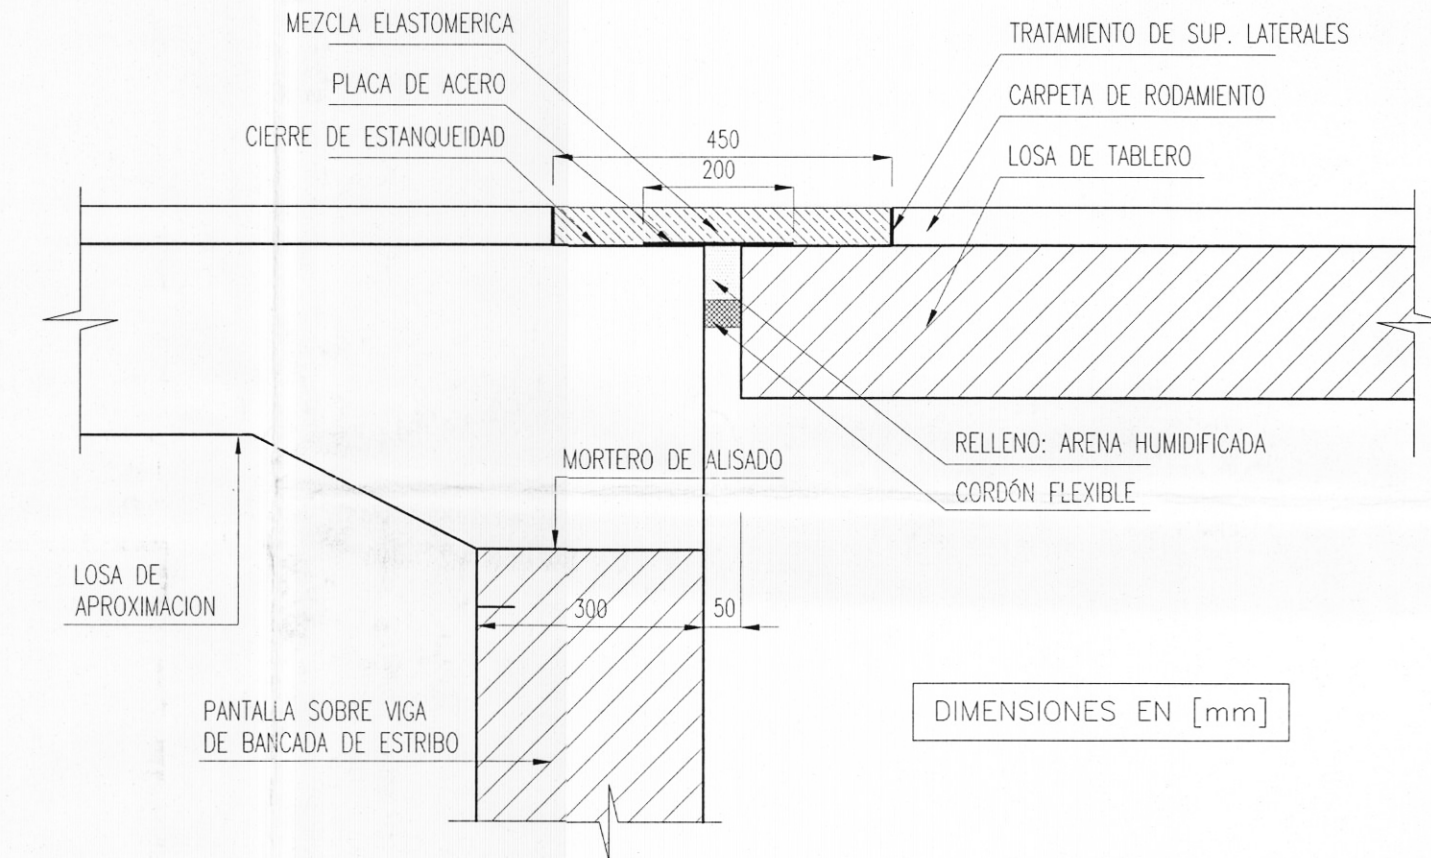

# VIGA TRANSVERSAL

Escala 1:20

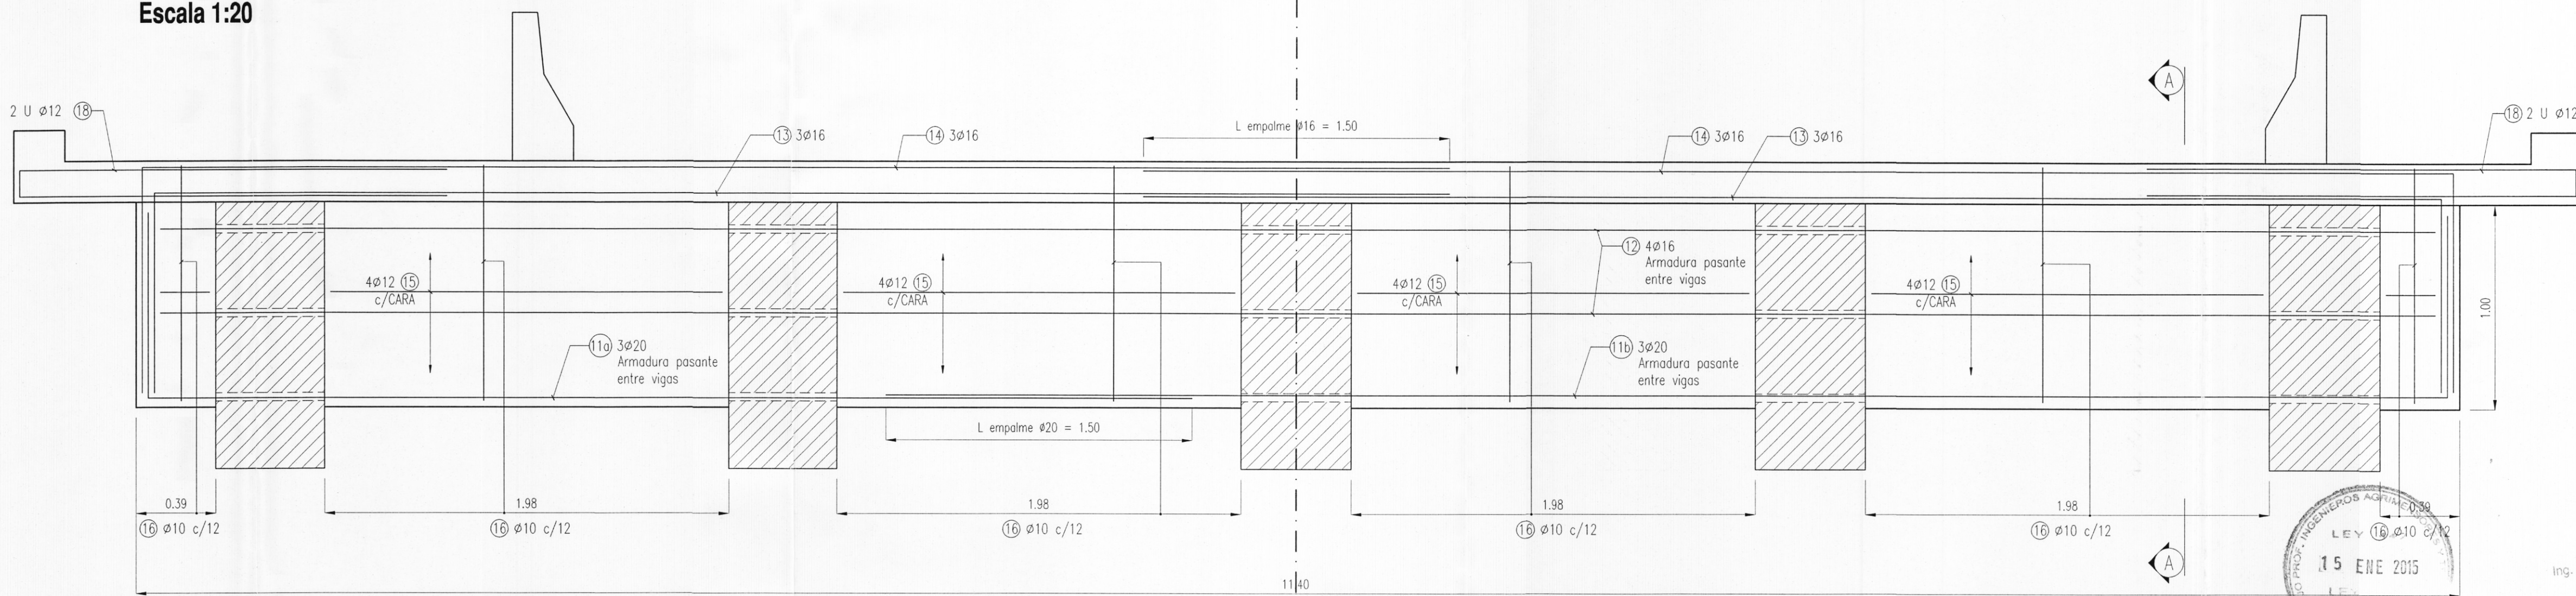

## MATERIALES:


HORMIGÓN PARA TODAS LAS ESTRUCTURAS: H-30 de  $\sigma_{tk} = 300 \text{ kg/cm}^2$   
ACERO PARA PRETENSADO:  $\beta_s = 17000 \text{ kg/cm}^2$   
ACERO PARA HORMIGÓN ARMADO: ADN-420 de  $\beta_s = 4200 \text{ kg/cm}^2$   
RECUBRIMIENTO:  
ESTRIBOS = 5.0 cm  
OTRAS ESTRUCTURAS = 2.5 cm

## PLANOS DE REFERENCIA:


NI-PL-GR1-01  
NI-PL-VLP-01  
NI-PL-VLP-02  
NI-PL-TAB-01  
NI-PL-TAB-02  
NI-PL-LAP-01  
NI-PL-EST-01  
NI-PL-EST-02

PLANO GENERAL  
VIGA LONGITUDINAL - ENCOFRADO  
VIGA LONGITUDINAL - ARMADURA  
TABLERO Y VIGA TRANSVERSAL 1  
TABLERO Y VIGA TRANSVERSAL 2  
LOSA DE APROXIMACIÓN  
ESTRIBOS - ENCOFRADO  
ESTRIBOS - ARMADURA


## ESCALA GRAFICA 1:50

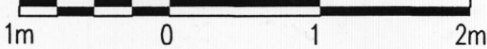

## ESCALA GRAFICA 1:20

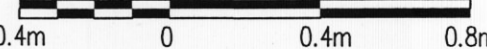

## ESCALA GRAFICA 1:10

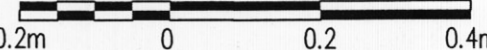

|                                                    |            |          |        |        |        |
|----------------------------------------------------|------------|----------|--------|--------|--------|
| CARLOS ALBERTO ALONSO<br>ING. CIVIL<br>C.A. 2587-3 |            |          |        |        |        |
| PARA APROBACIÓN                                    | 31/12/2014 | M.A.     | M.A.   |        |        |
| DESCRIPCIÓN                                        | FECHA      | PROYECTO | DIBUJO | REVISÓ | APROBÓ |
| REVISIONES                                         |            |          |        |        |        |
|                                                    |            |          |        |        |        |

MINISTERIO DE PLANIFICACIÓN FEDERAL  
INVERSIÓN PÚBLICA Y SERVICIOS  
SECRETARÍA DE OBRAS PÚBLICAS  
DIRECCIÓN NACIONAL DE VIALIDAD

## PUENTE SOBRE ARROYO ÑIRECO San Carlos de Bariloche

Calle Colonia entre Los Ñires y Namuncurá  
TABLERO Y VIGA TRANSVERSAL 2

PLANO N°: ÑI-PL-TAB-02

ESCALA:  
HORIZ.: INDICADA  
VERT.: INDICADA

FECHA:  
DICIEMBRE 2014

REVISIÓN: A