


NIVEL APOYO DE CABRIADAS + 3.10

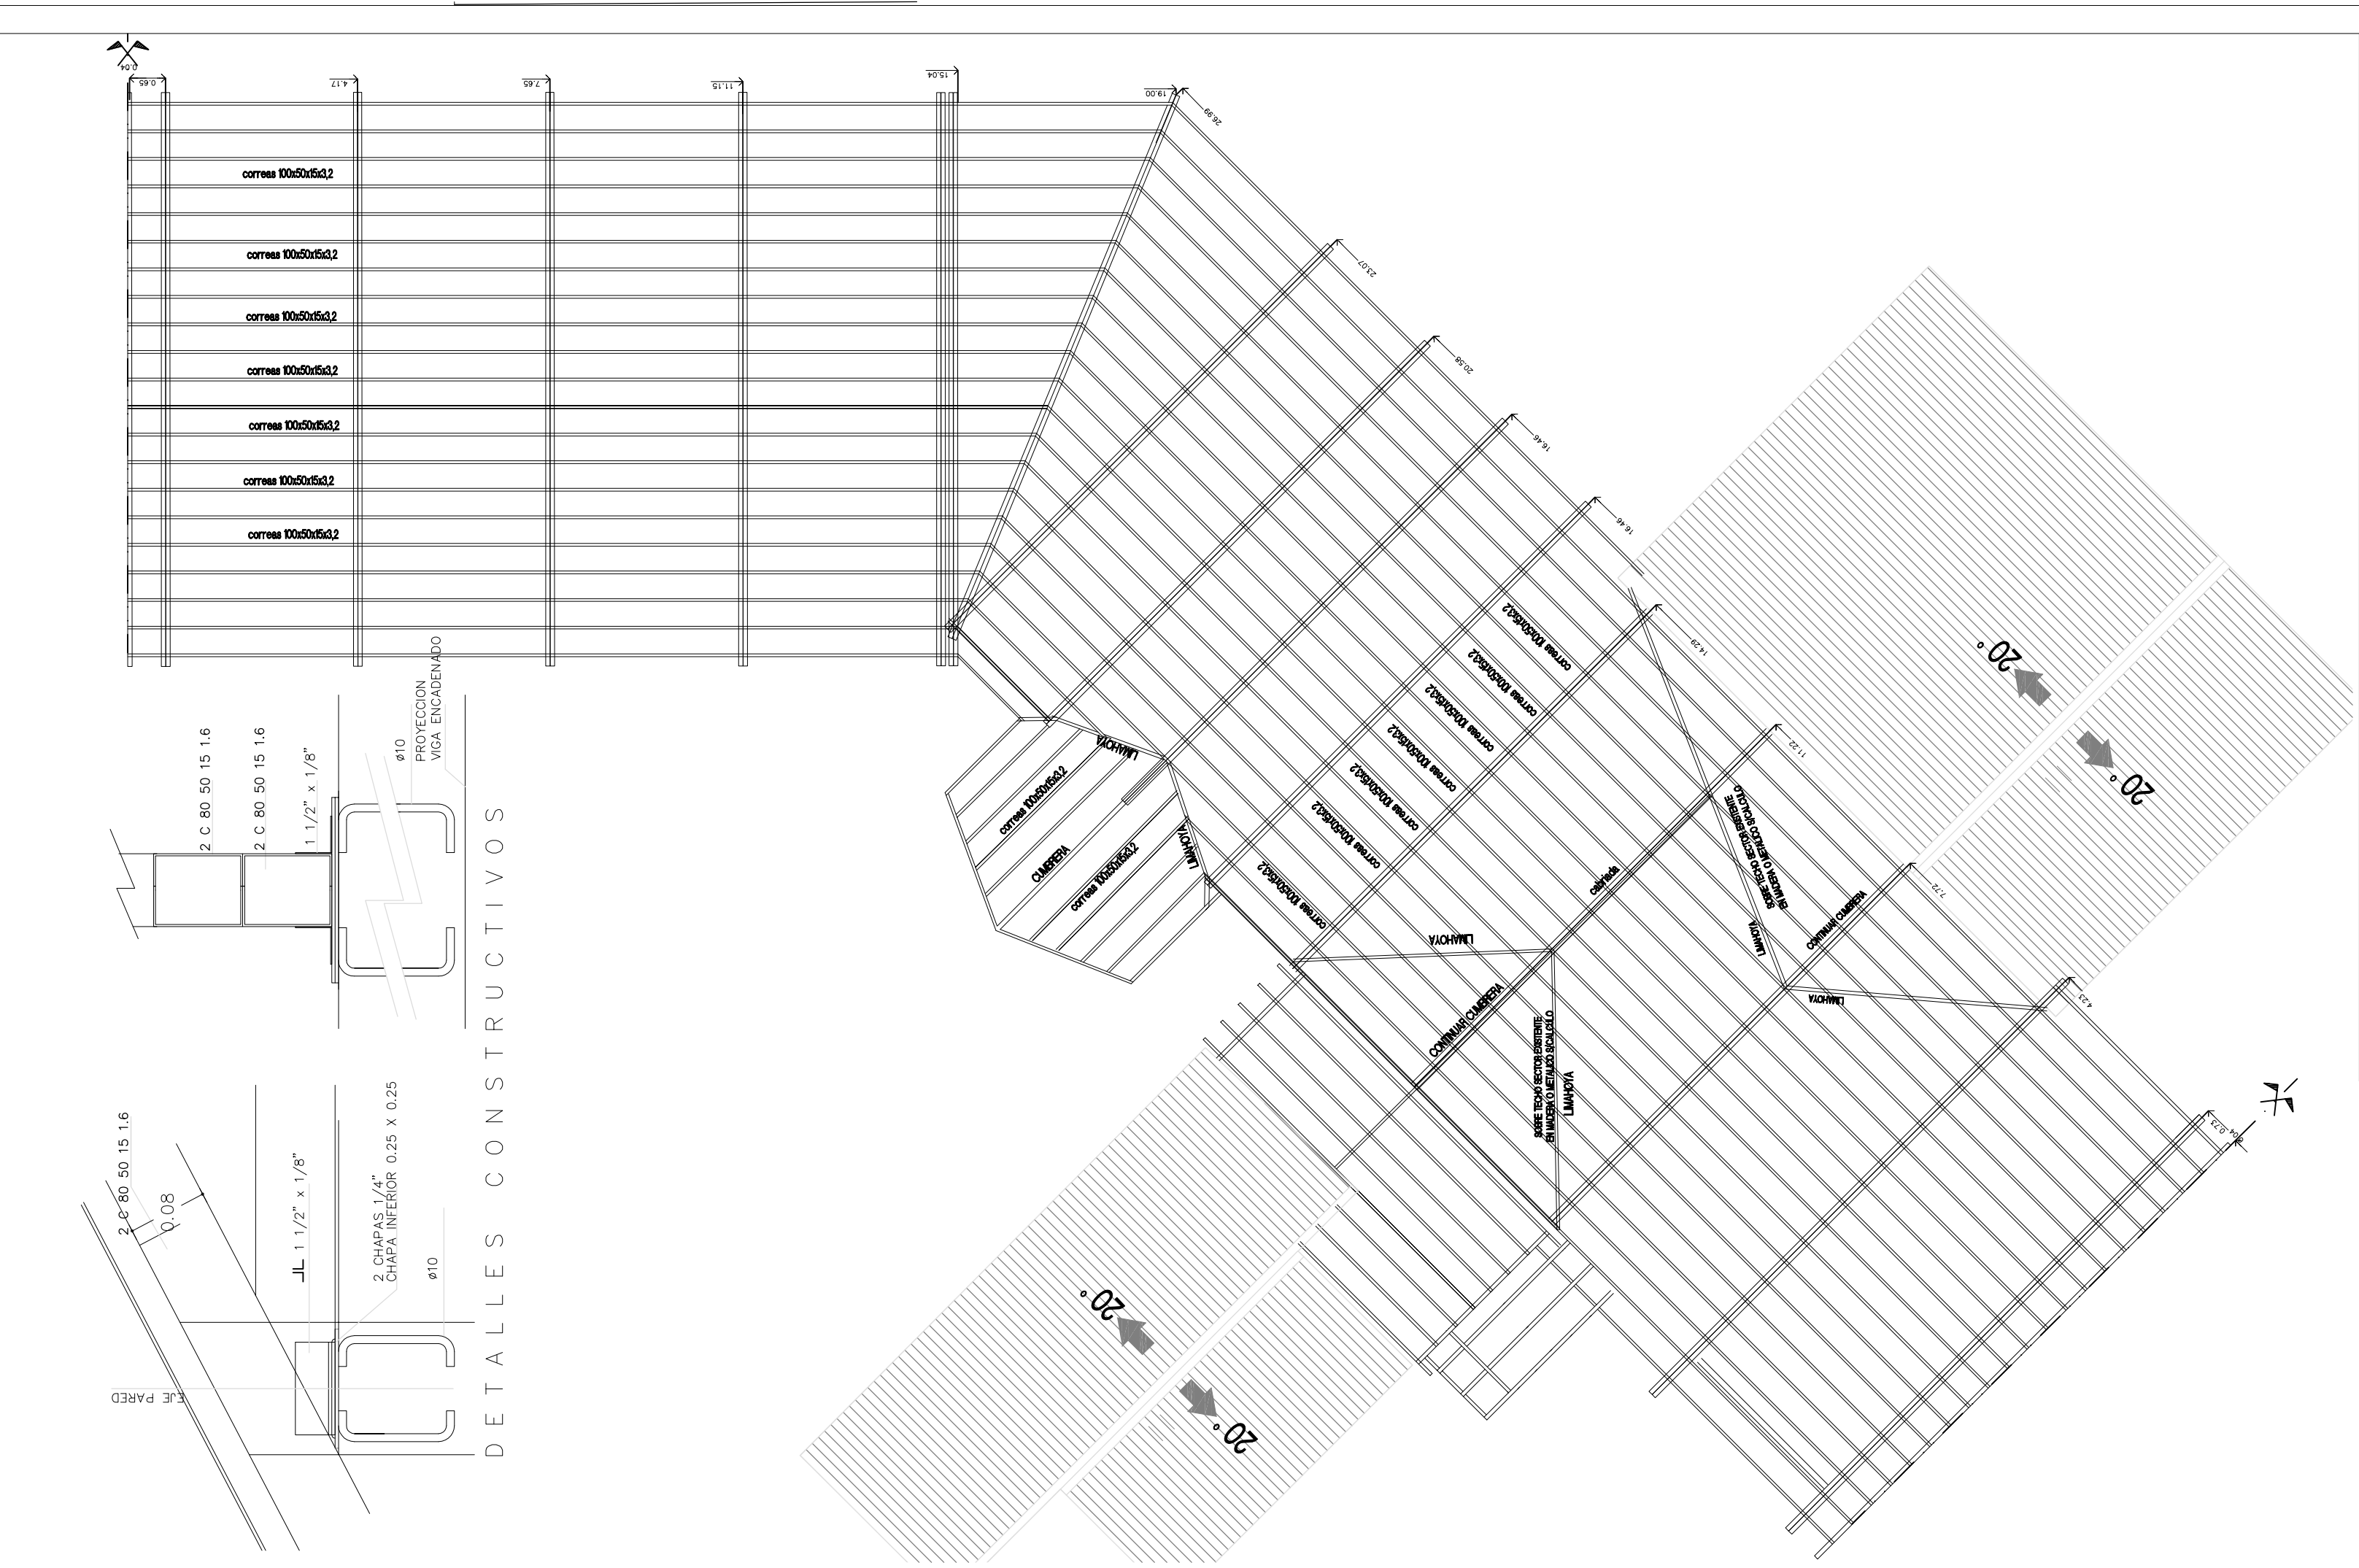

DETALLES CONSTRUCTIVOS

PROYECTO	DIBUJO	MUNICIPALIDAD DE SAN CARLOS DE BARILOCHE	
FECHA	18/07/18	SECRETARÍA DE OBRAS PÚBLICAS	
FIRMA	GP	GP	DIRECCIÓN DE OBRAS POR CONTRATO
		GP	DEPARTAMENTO DE ESTUDIOS Y PROYECTOS
			ESCALA:
			1:100
OBSERVACIONES:			PLANO Nº 7
Estructuras			Mza 19-2-k-262-B-01

Jardin Pequeños Corazones B MALVINAS ARGENTINAS