


AREA DE IMPLANTACION

252

CALLE MALVINAS N° 3812

Ingreso Vehicular

Ingreso Peatonal

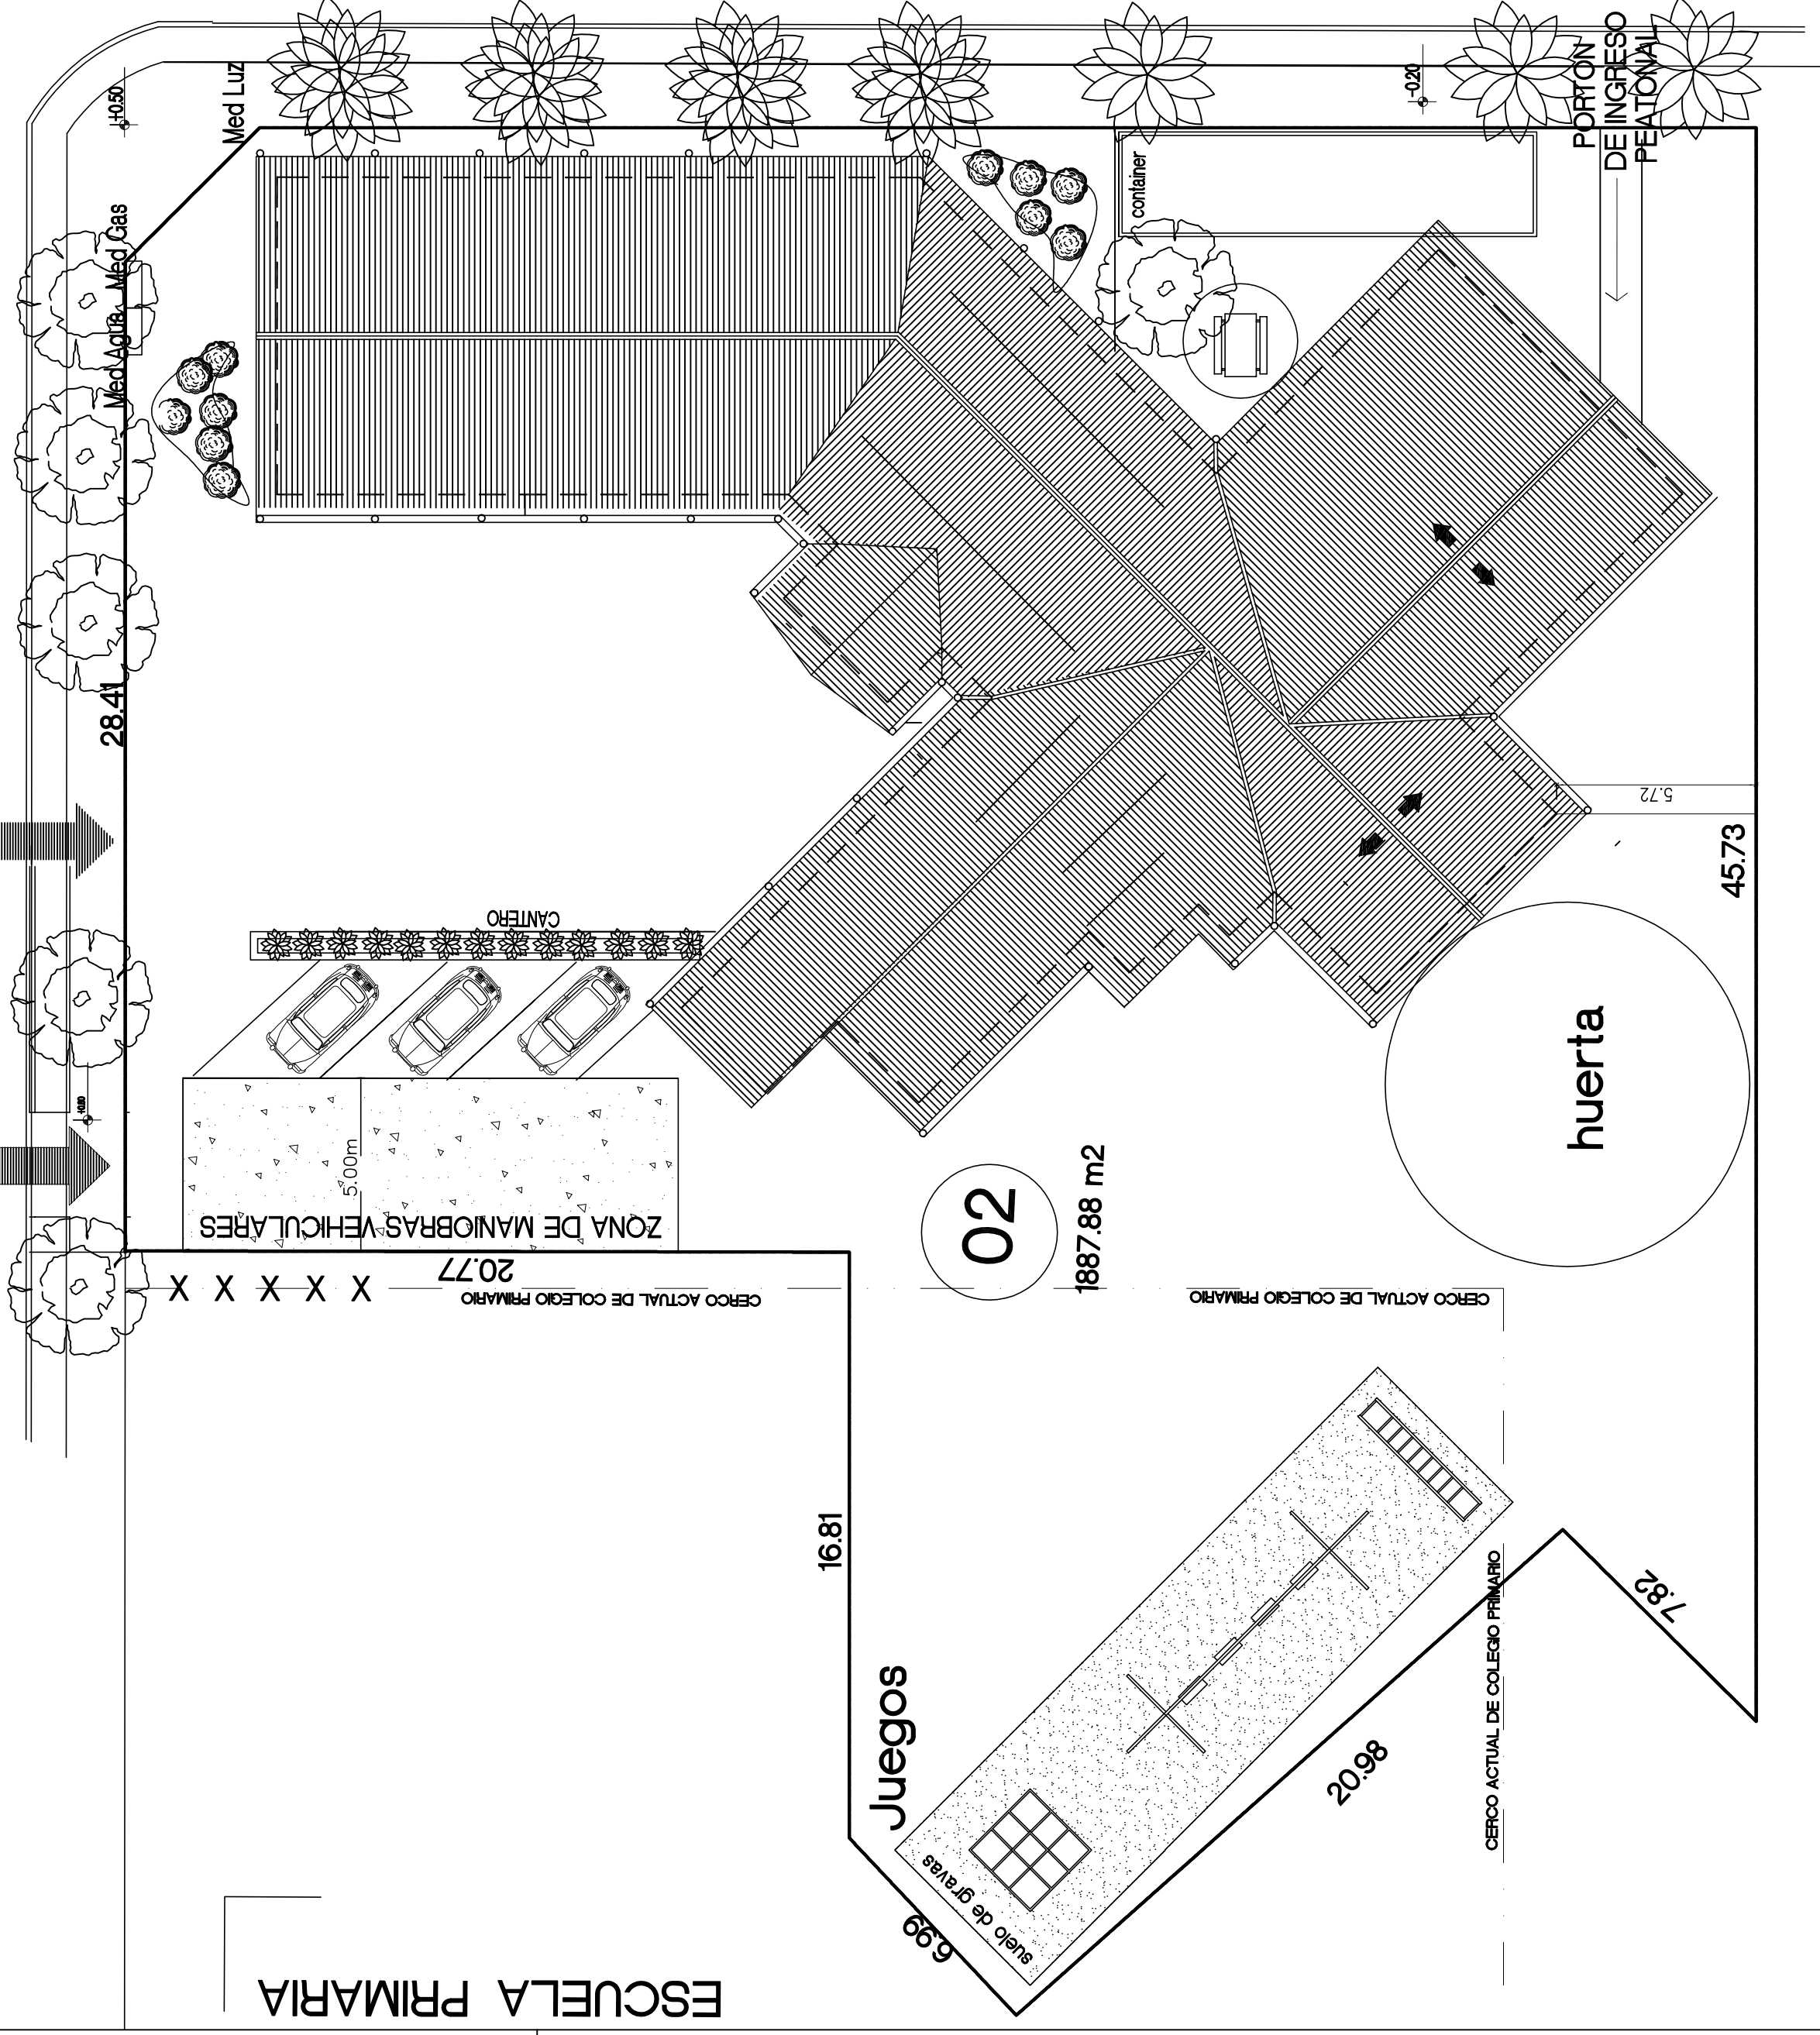

ESCUELA PRIMARIA

CERCO ACTUAL DE COLEGIO PRIMARIO

X X X X X

CANTERO

5.00m

20.77

4.4

28.41

+0.50

Med Luz

Med Agua - Med Gas

PORTON DE INGRESO PEATONAL

5.72

7.82

1887.88 m<sup>2</sup>

02

16.81

20.98

CERCO ACTUAL DE COLEGIO PRIMARIO

45.73

CONTAINER

Med Luz

Med Agua - Med Gas

+0.50

PORTON DE INGRESO PEATONAL

5.72

7.82

1887.88 m<sup>2</sup>

02

16.81

20.98

CERCO ACTUAL DE COLEGIO PRIMARIO

45.73

CONTAINER

Med Luz

Med Agua - Med Gas

+0.50

PORTON DE INGRESO PEATONAL

5.72

7.82

1887.88 m<sup>2</sup>

02


16.81

20.98

CERCO ACTUAL DE COLEGIO PRIMARIO

45.73

X X X X X

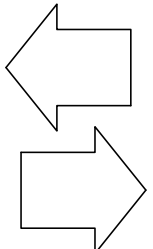

CALLE ISLA DEL SUR  
calle sin salida

263  
a

PROYECTO	DIBUJO	MUNICIPALIDAD DE SAN CARLOS DE BARILOCHE
FECHA	25/07/19	SECRETARIA DE OBRAS PUBLICAS
FIRMA	GP	DIRECCION DE OBRAS POR CONTRATO
OBSERVACIONES	GP	DEPARTAMENTO DE ESTUDIOS Y PROYECTOS
Jardin Pequeños Corazones- B° Malvinas Argentinas		ESCALA:
Implantación		Nza 19-2-k-262-B-01
		1250
		FONO N° 1