


PLANTA AGUA FRIA – CALIENTE
CLOACAS – GAS

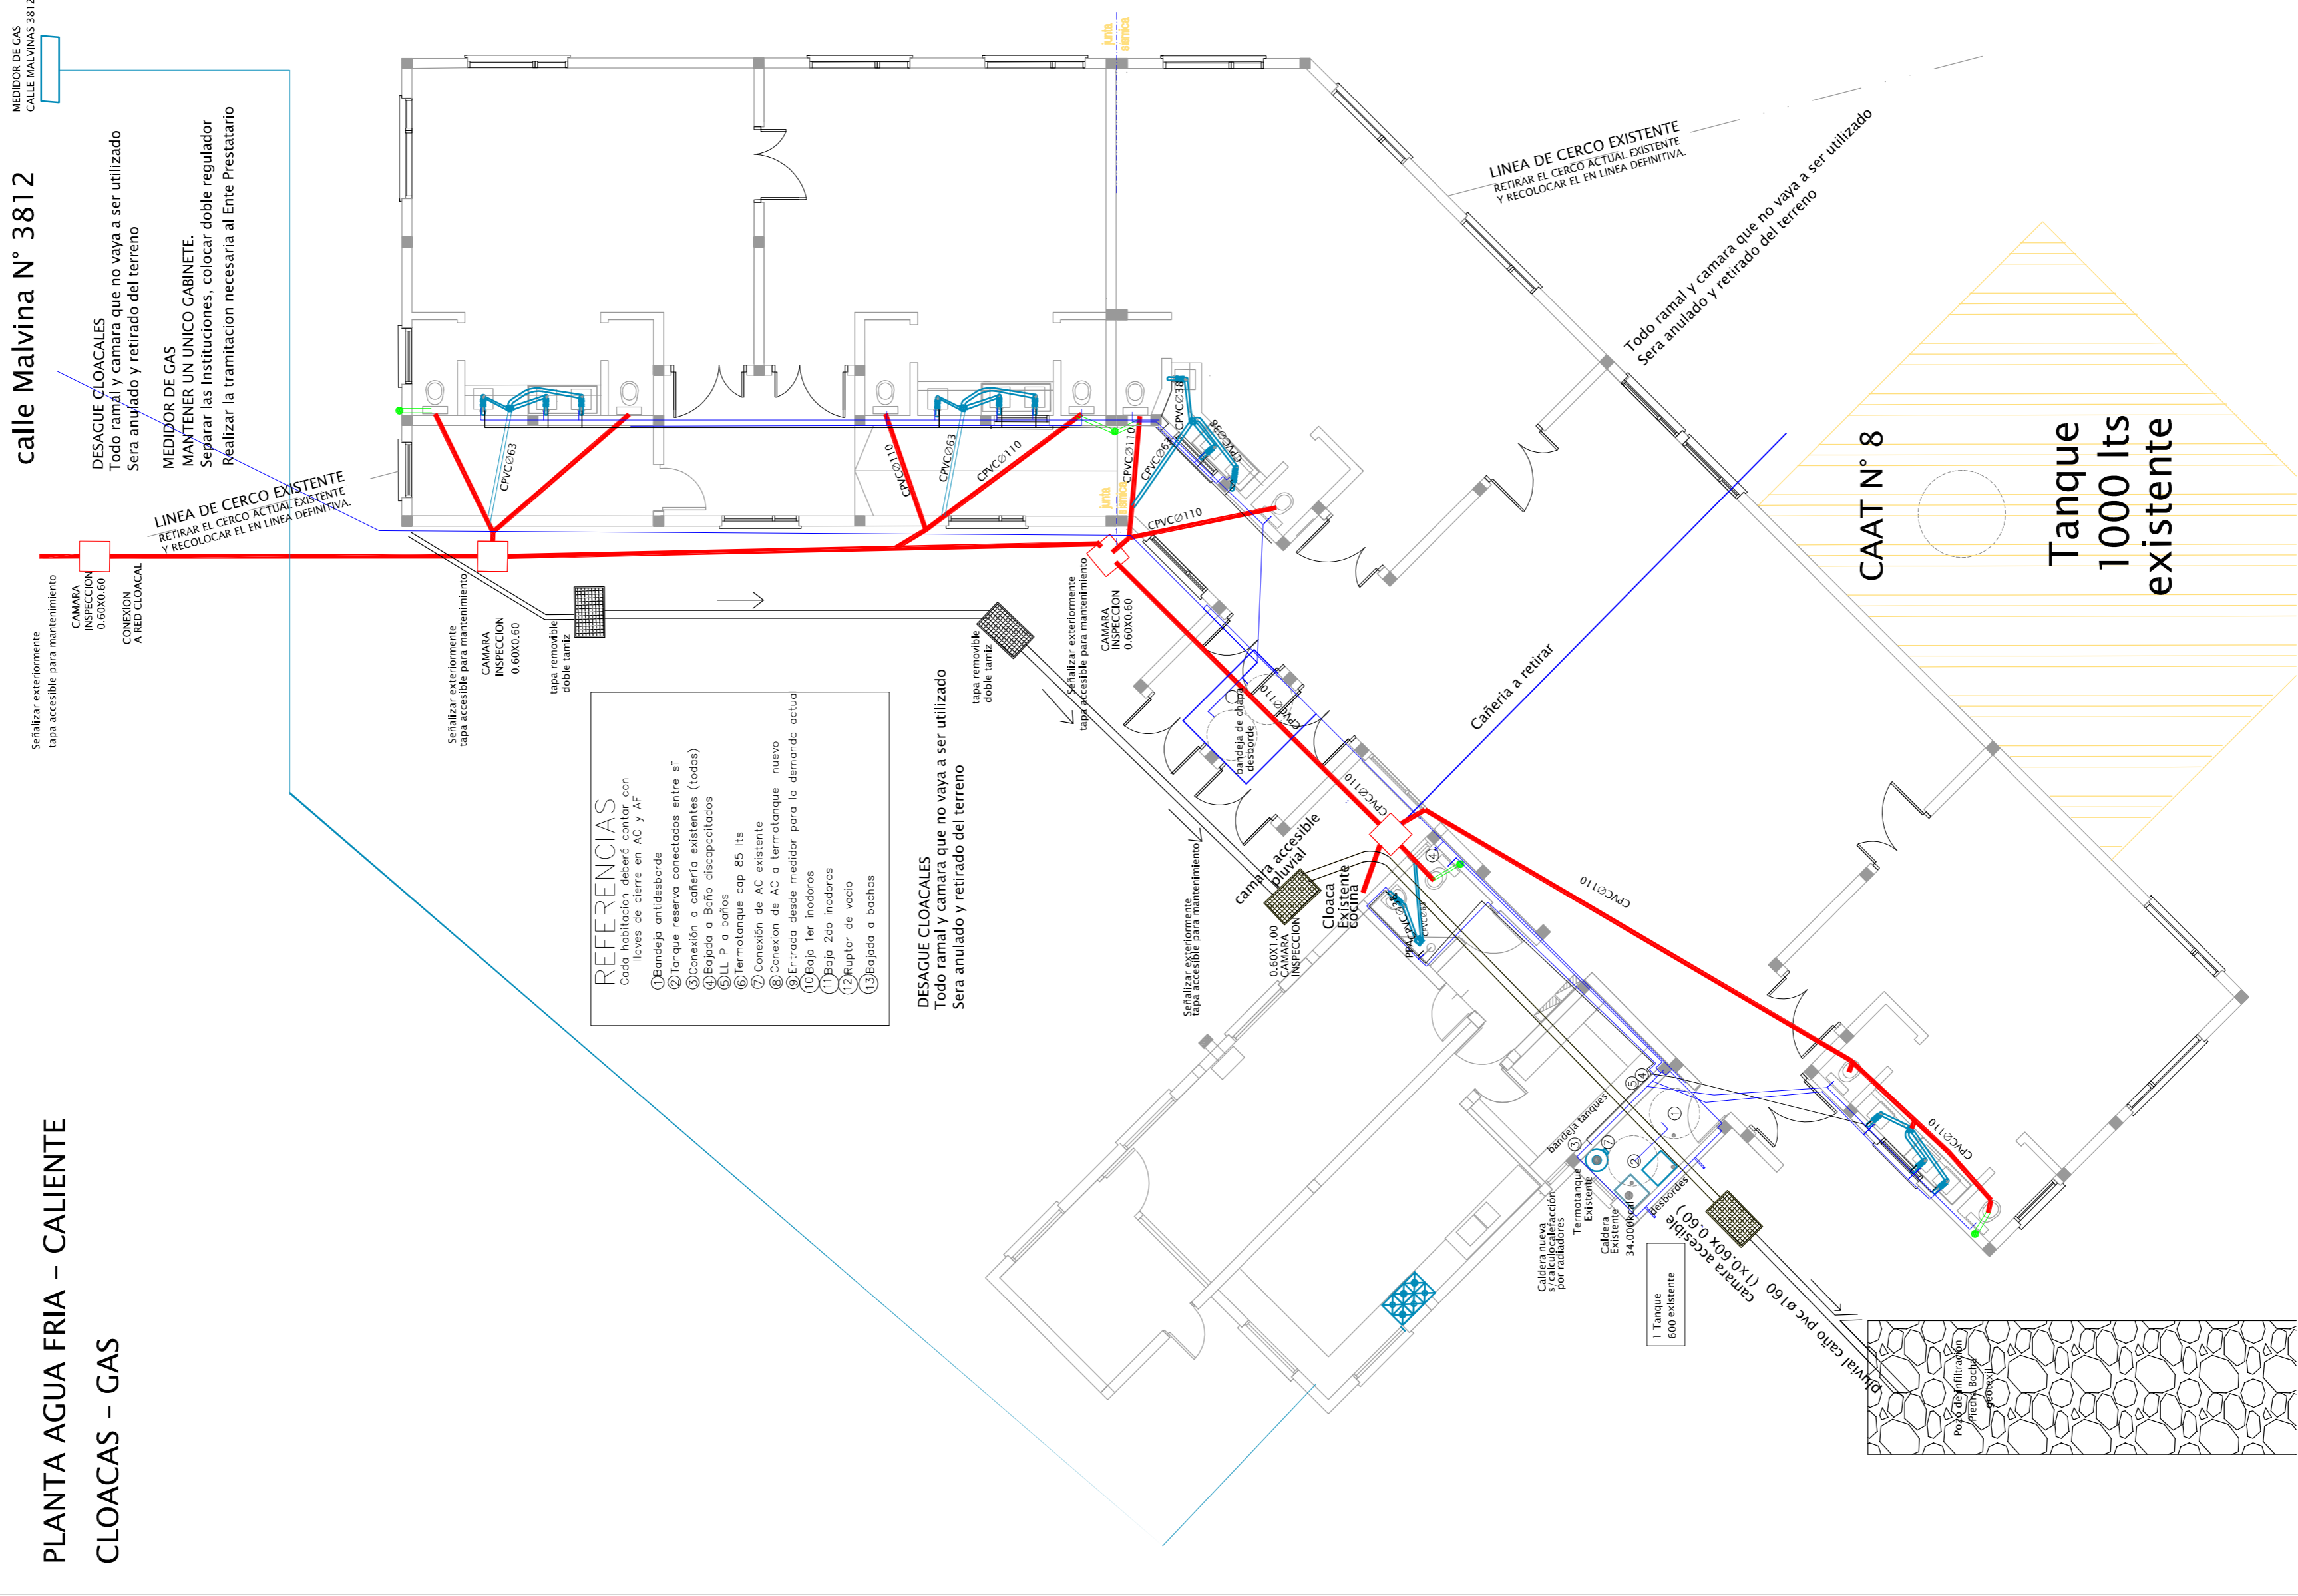

calle Malvina N° 3812

MEDIDOR DE GAS
CALLE MALVINAS 3812

DESAGUE CLOACALES
Sera anulado y retirado del terreno

MEDIDOR DE GAS
MANTENER UN ÚNICO GABINETE.
Realizar la tramitación necesaria al Ente Prestatario

LINEA DE CERCO EXISTENTE
RETIRAR EL CERCO ACTUAL EXISTENTE
Y RECOLOCAR EL EN LINEA DEFINITIVA

Señalar exteriormente
tasa accesible para mantenimiento

Señalar exteriormente
tasa accesible para mantenimiento
CAMARA
0.60X0.60

- REFERENCIAS**

DESAGUE CLOACALES
Todo ramal y cámara que no vaya a ser utilizado
Sera anulado y retirado del terreno

Señalar exteriormente
tasa accesible para mantenimiento
CAMARA
0.60X0.60

Señalar exteriormente
tasa accesible para mantenimiento
CAMARA
0.60X0.60













PLANTA DESAGUES PLUVIALES

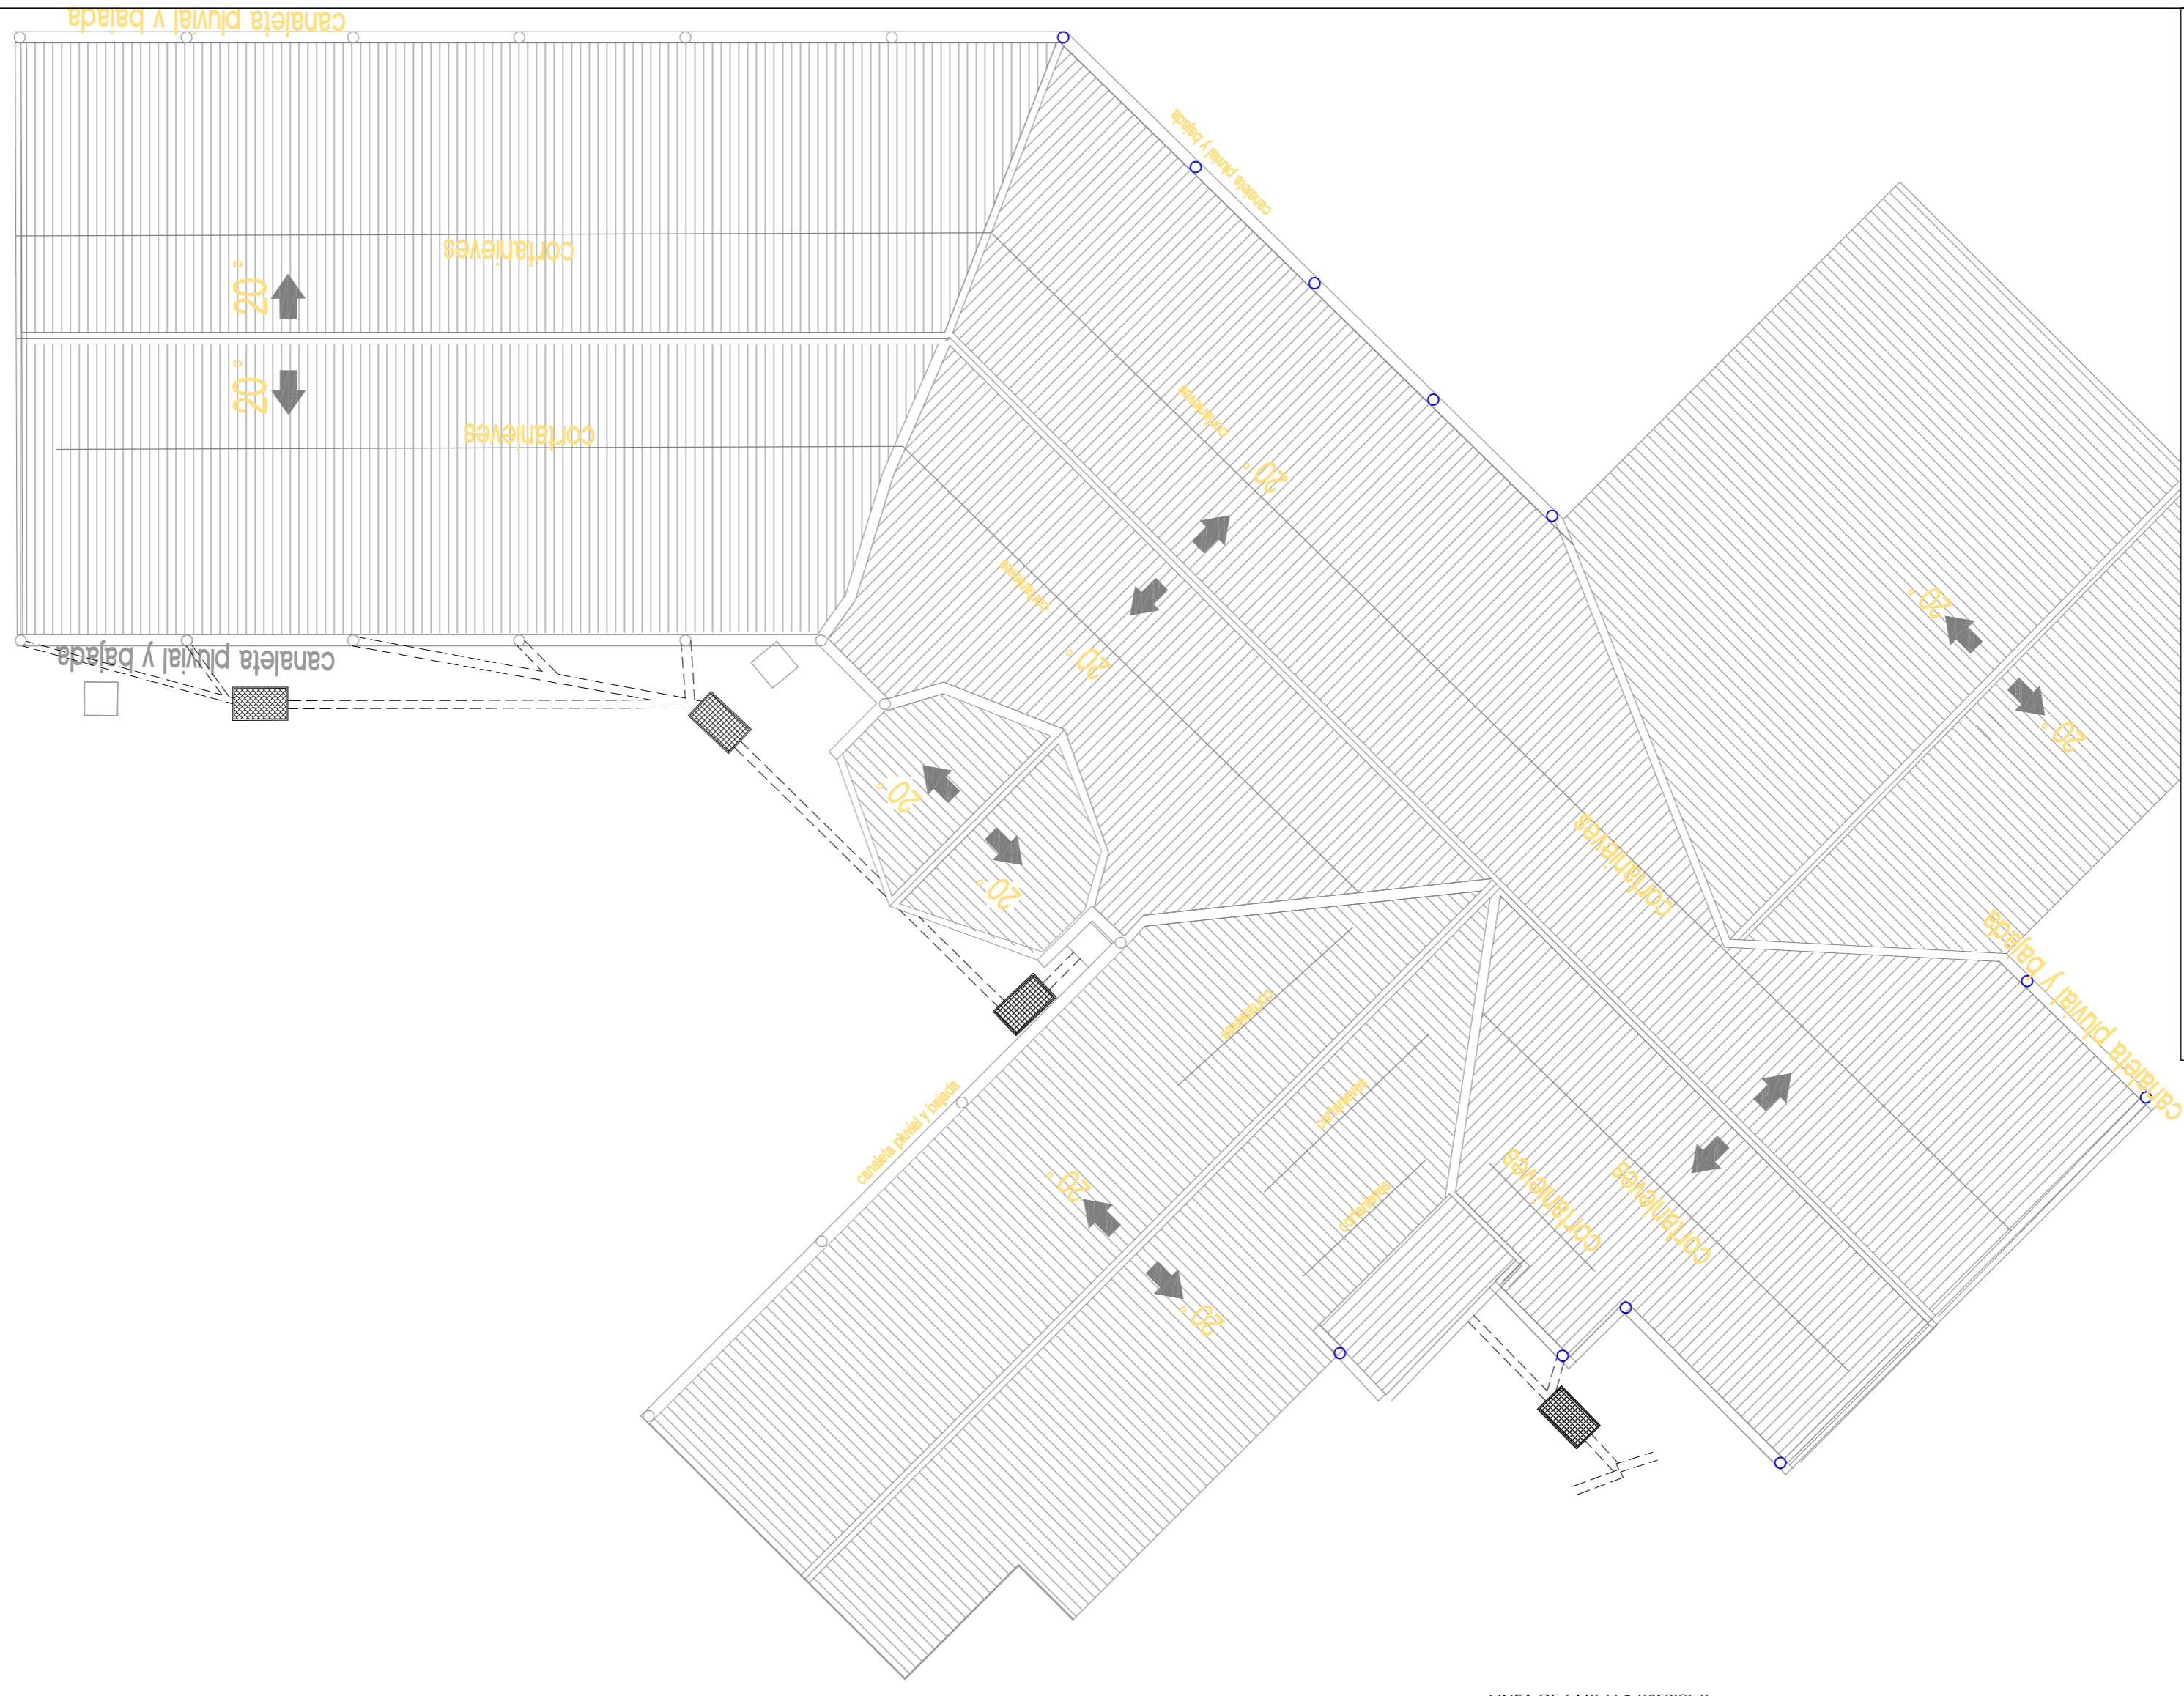

PROYECTO	DIBUJO	MUNICIPALIDAD DE SAN CARLOS DE BARILOCHE
FECHA	25/07/19	SECCION DE PROYECTOS
FIRMA	GP	DIRECCION DE OBRAS POR CONTRATO
OBSERVACIONES	Instalaciones - mza 19-2-k-262-B-01	DEPARTAMENTO DE ESTUDIOS Y PROYECTOS
		ESCALAS:
		1:100
		PUNTO N° 5

Jardin Pequeños Corazones B MALVINAS ARGENTINAS